


LEGENDA:

-  1354/1 DKN
-  PREDVIDENA STANOVANJSKA STAVBA
-  ASFALTIRANE POVRŠINE
-  ZELENE POVRŠINE
-  TLAKOVANE POVRŠINE
-  DOVOZ
-  MEJA OBMOČJA OPPN

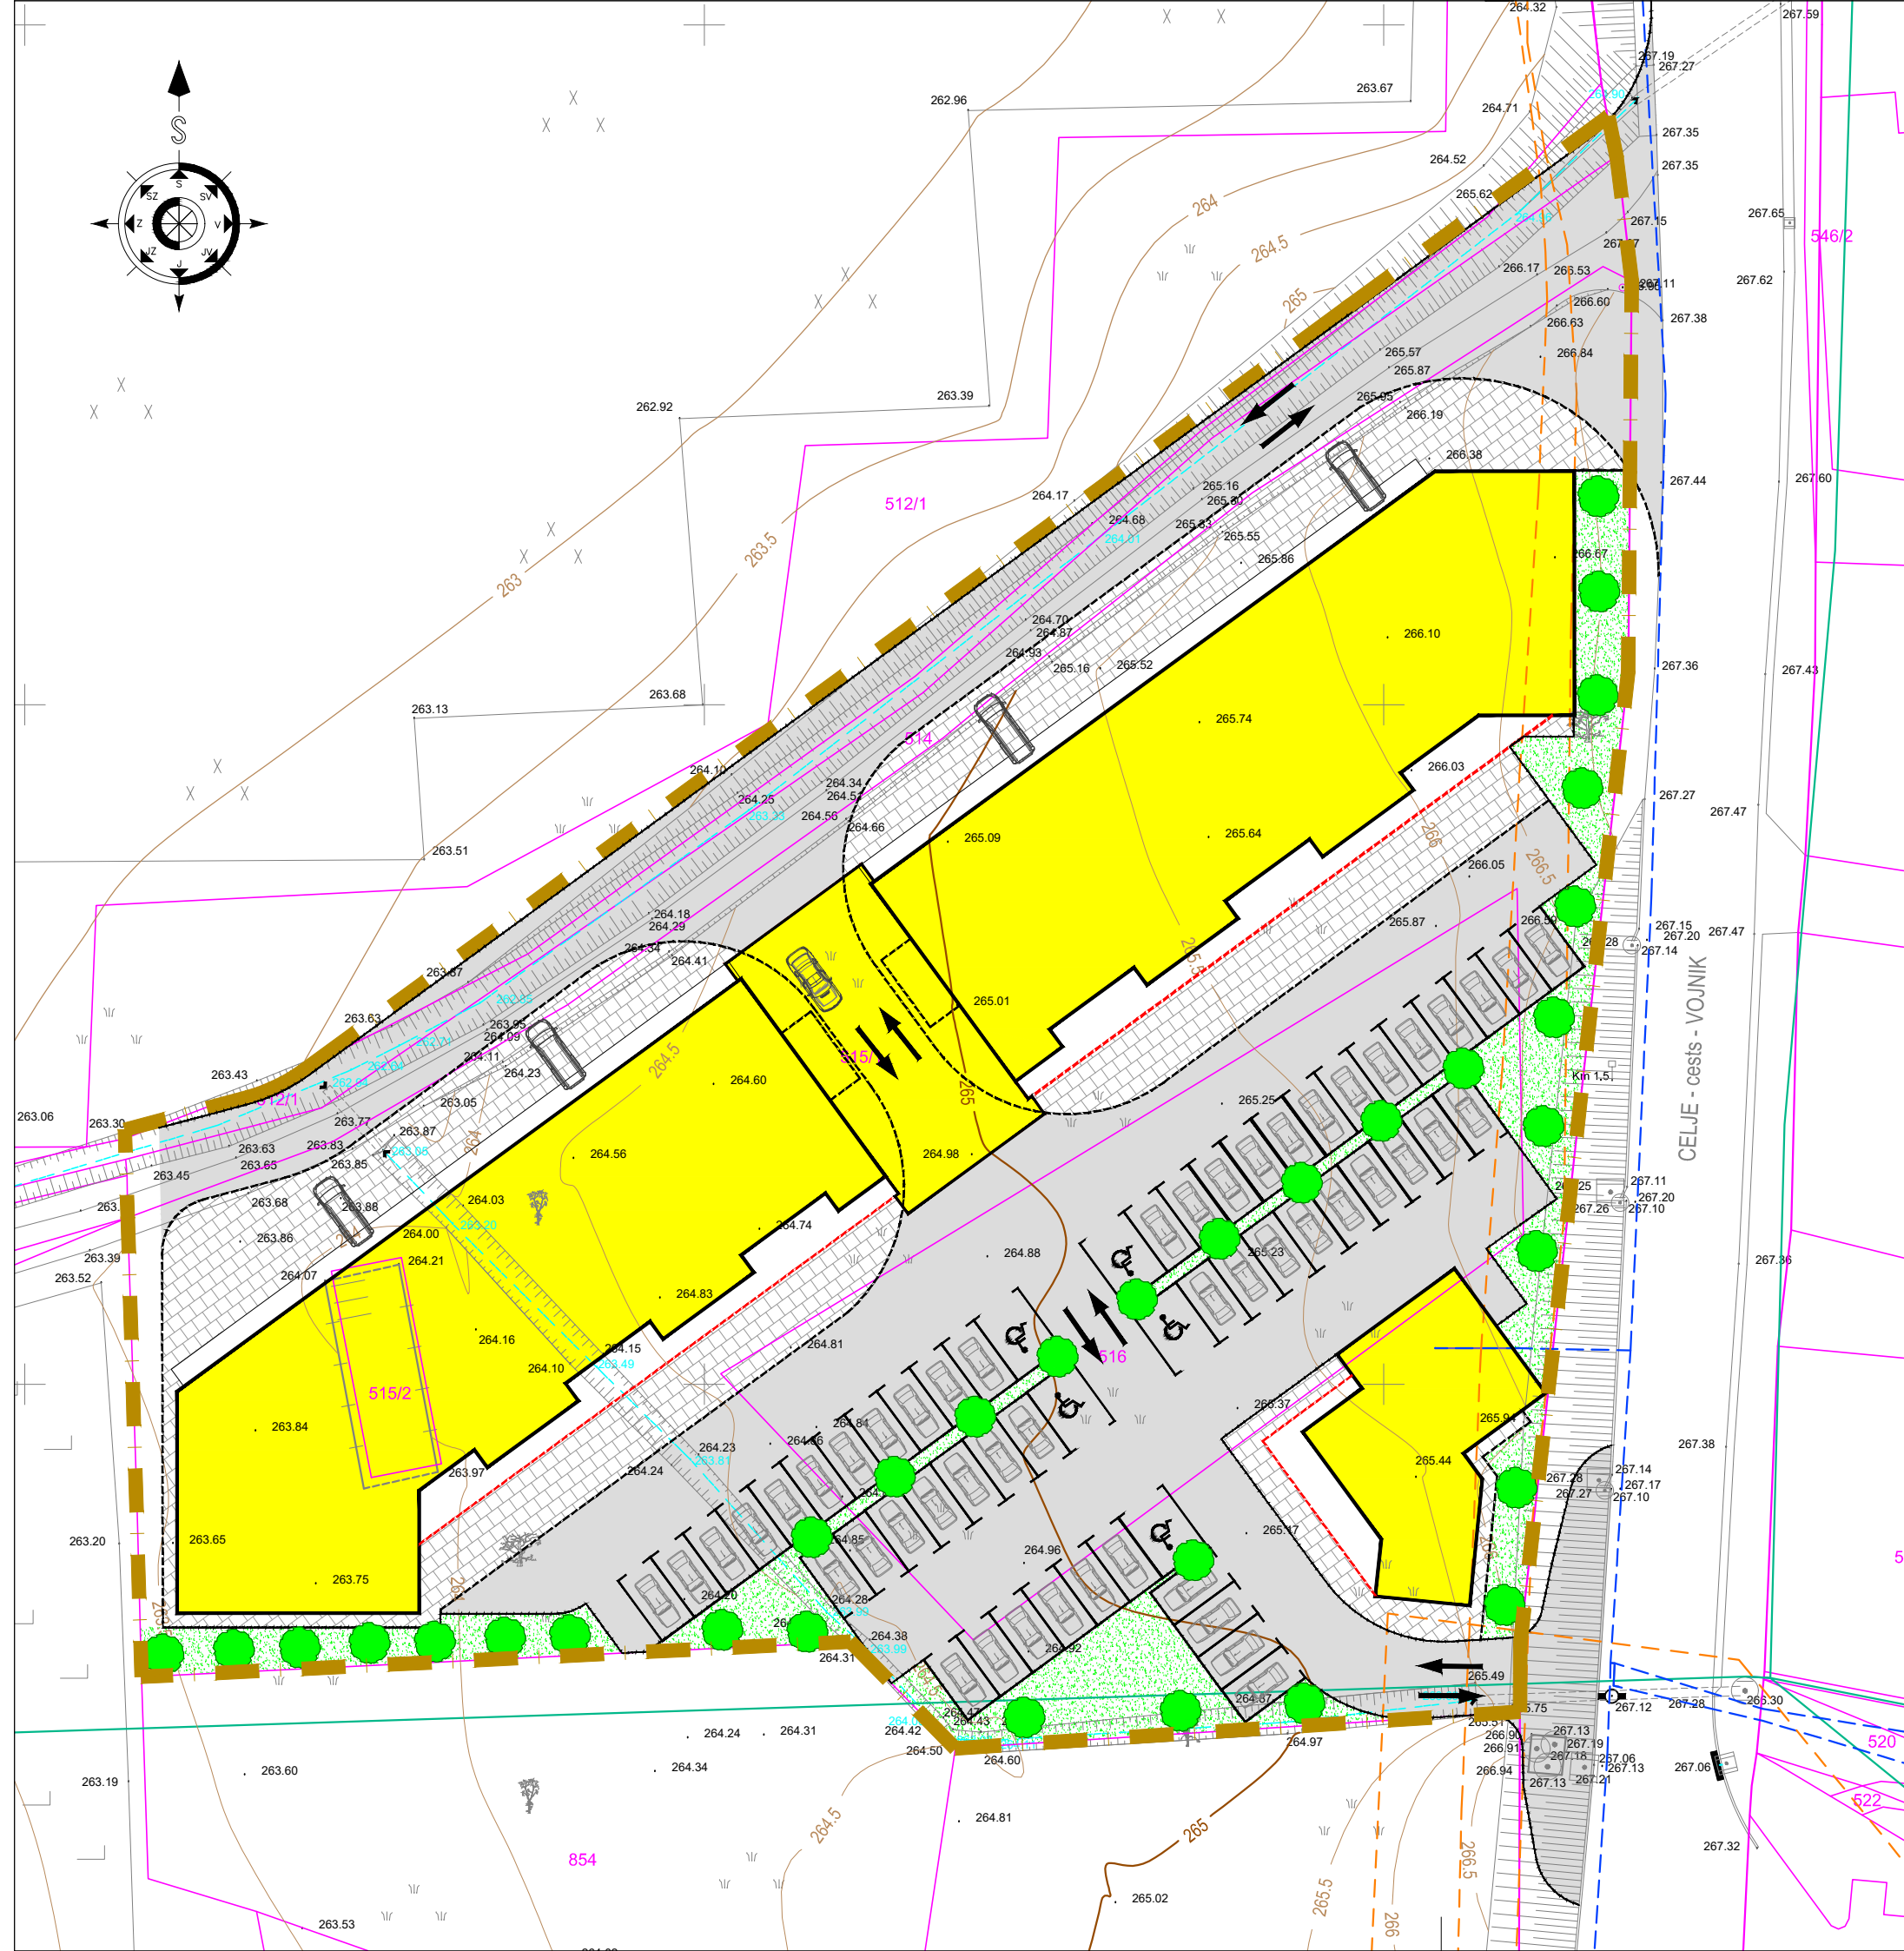

AR PROJEKT Sevnica d.o.o.
 Planinska c. 5. Sevnica
 ☎ 07/816 33 40
 www.arprojekt.si

štev. OPPN:	7/2019
faza:	IDZ
objekt:	OPPN ZA DEL PROSTORSKE ENOTE EUP VO-42
vsebina:	SITUACIJA UMETITVE
investitor:	KIM CELJE d.o.o. GAJI 42b 3000 CELJE
odg.vod.proj.:	PRELOŽNIK Andreja, u.d.i.a.
direktor:	ANDROJNA Rajko
datum:	AVGUST 2019
merilo/št.risbe:	1:500