




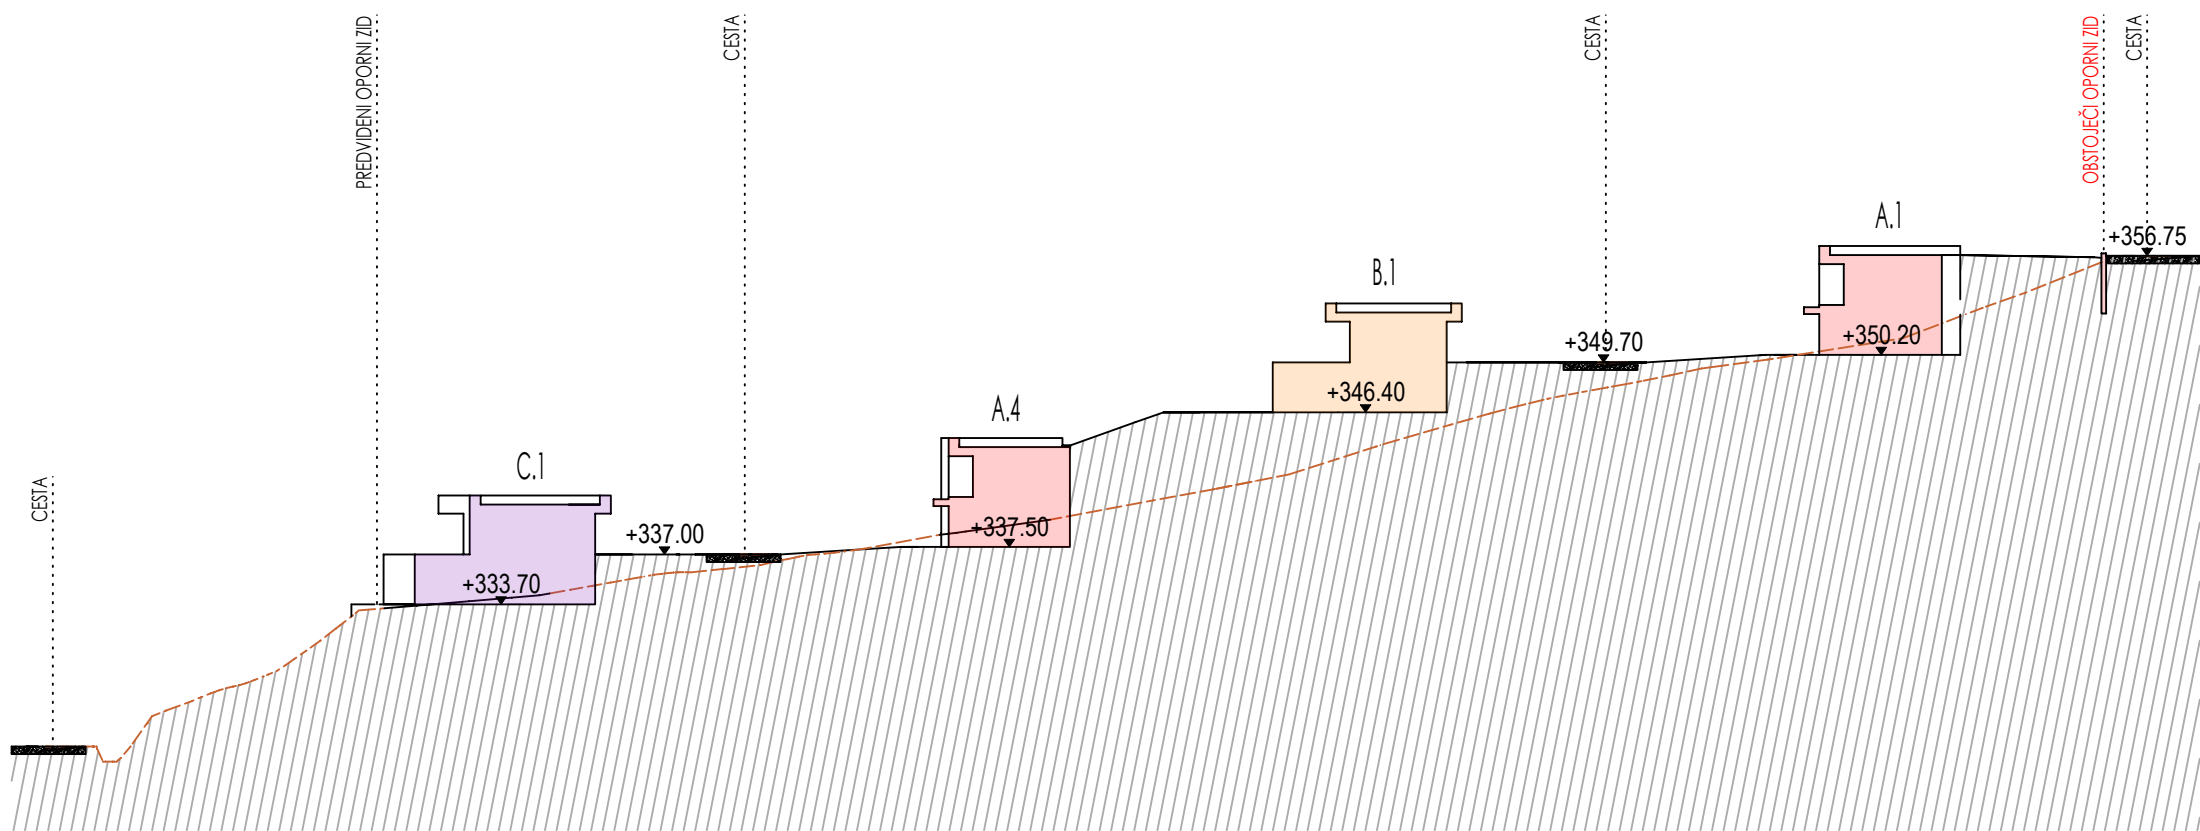

PREREZ 3

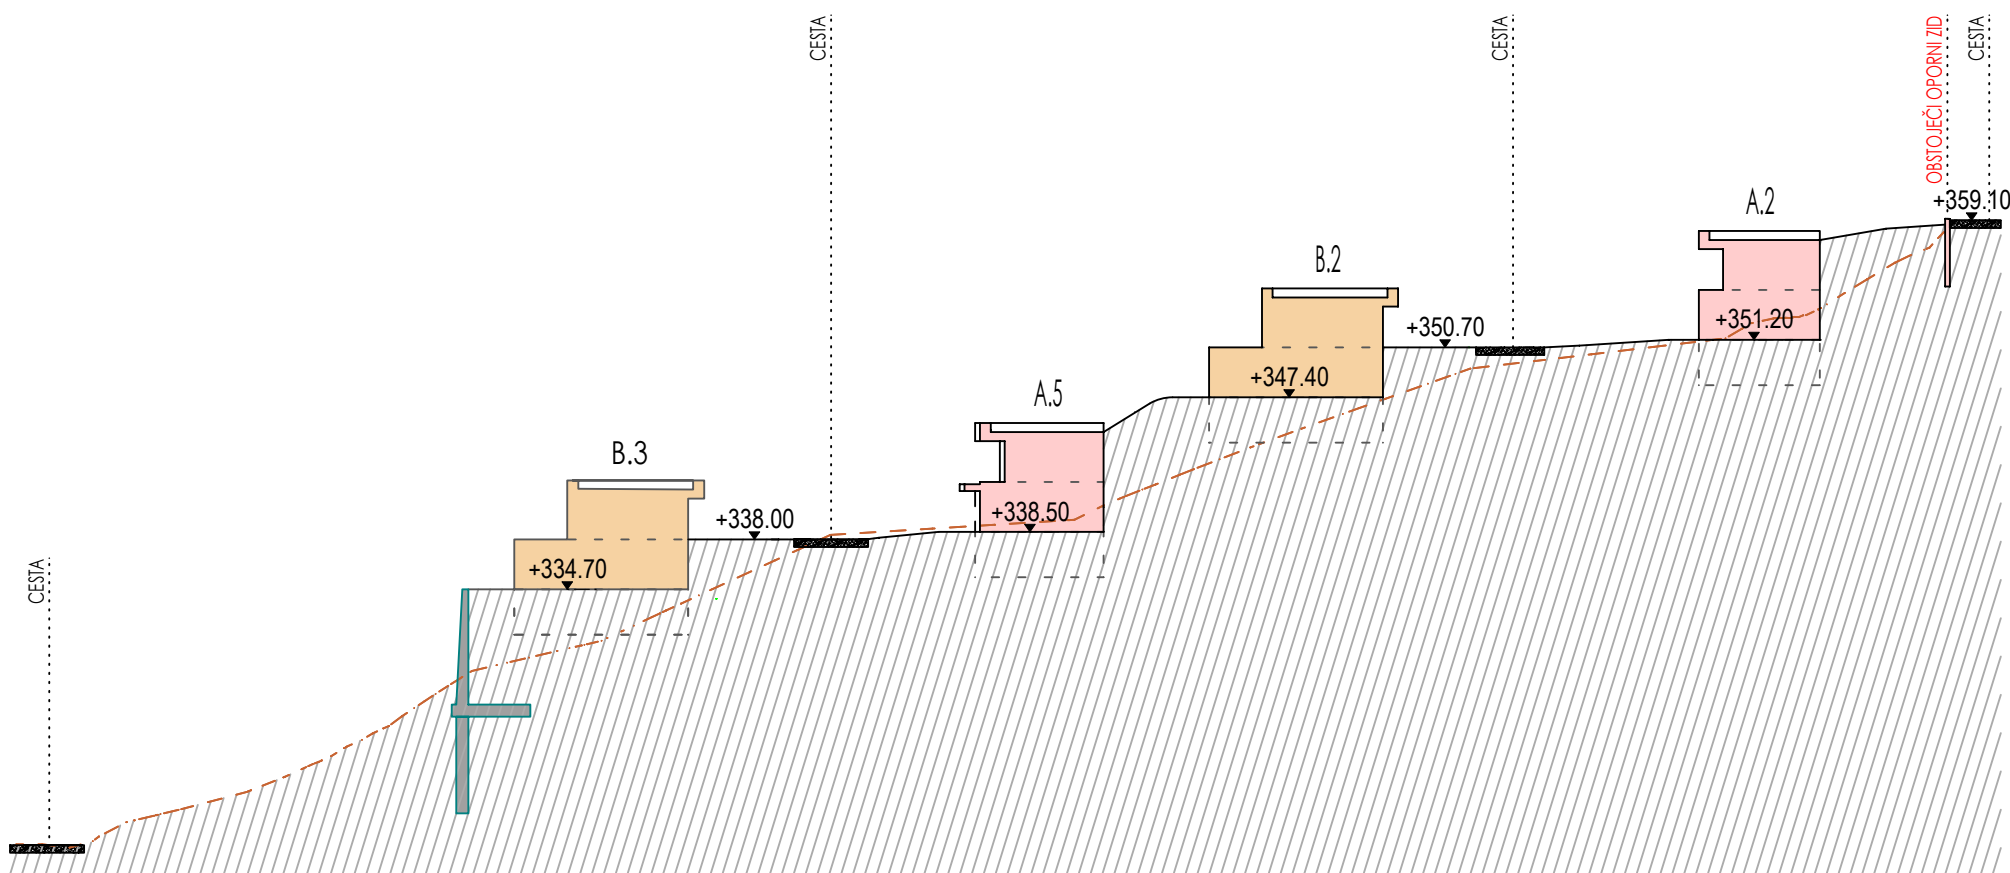

PREREZ 2

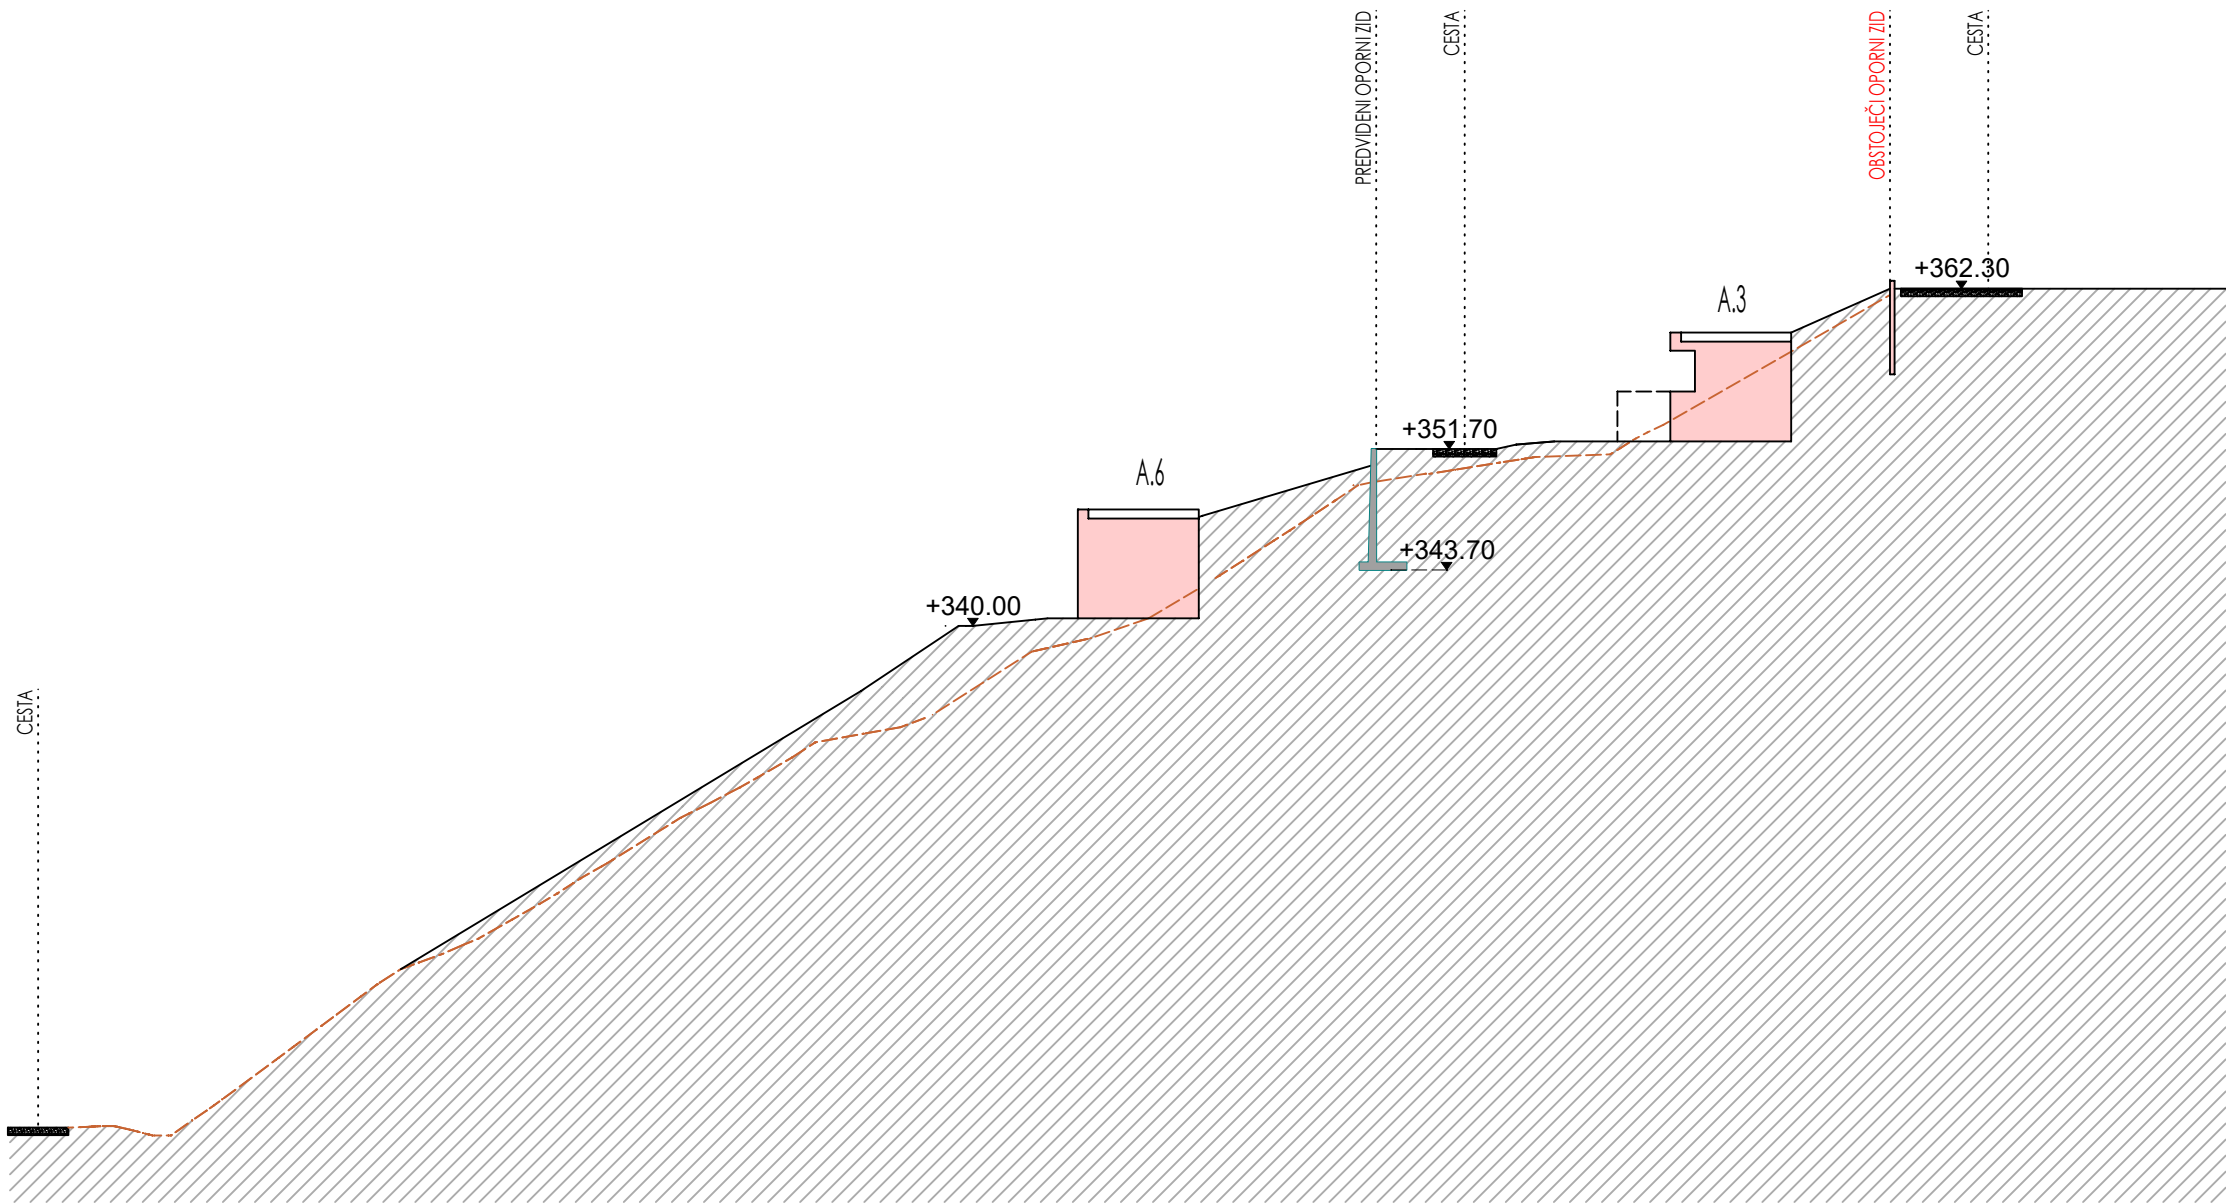

PREREZ 1

LEGENDA:

- TIP A

Območje zazidave za stanovanjski objekt
- TIP B

Območje zazidave za stanovanjski objekt
- TIP C

Območje zazidave za stanovanjski objekt
- Teran pred posegi
- Predvideni teren
- Predvideni oporni zidovi
- Obstoječi oporni zid

izdelovalec				naziv			
TORI STUDIO				OBČINSKI PODROBNI PROSTORSKI NAČRT za del območja VO-16 v Občini Vojnik			
naročnik				vsebina			
Lastnik zemljišč				Značilni prerezi			
načrt	OPPN	števika	24-495	dat	maj 2026	faza	DOPOLNJEN OSNUTEK
				merilo	1: 500	št. lista	6