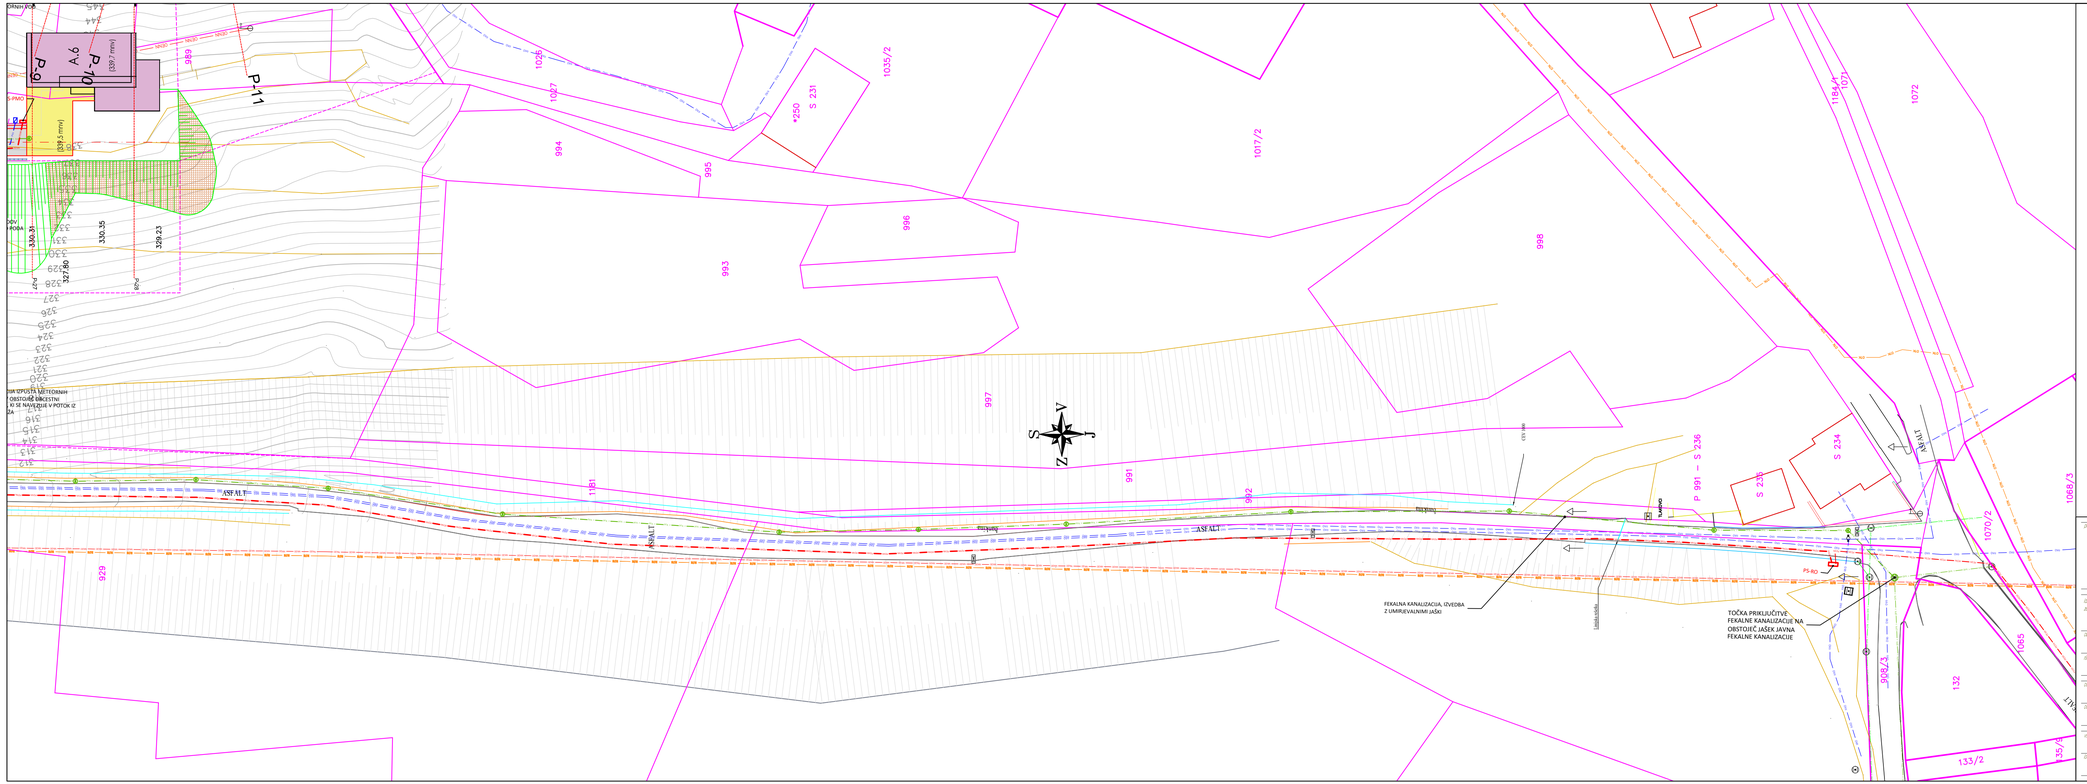

KOMUNALNI VODI IN NAPRAVE	OBSTOJEČE	PREDVIDENO
Meteorna kanalizacija	OMK >	PMK >
Fekalna (mešana) kanalizacija	OFK >	PFK >
Vodovod	OVO	PVO
Plinovod	OPL	PPL
Telekom	OTEL	PTEL
PTK (Občina Beltinci)	OKTV	PKTV
TK vodi	OTK	PTK
optični kabel (Telemach)	OTK	PTK
Vročevod	HW	HW
Javna razsvetljava	OJR	PJR
Elektrika NN	OENN	PENN
Elektrika SN	OESN	PESN
Elektrika VN 110 kV	OEVN	PEVN
Ukinjeni obstoječi vodi	UTK, UKTV, UHW, UJR, UENN, UESN, UEVN	
Vodomerni jašek		
Hidrant		
Drenaža		DREN
Prestavitev kandelabra JR	SRJ	PSRJ
Nov kandelaber JR	SRJ	NSRJ
Ponikovnica		
Lovilec olja		

projektno podjetje

ASPA • ING

PROJEKTIRANJE
NADZOR
ARBITRIŽE
VEDJAVANJE
IZDELAVA GRADBENIH KONZERVATORSKIH

GSM: 041 756 758
GSM: 041 594 716
www.aspaing.si
aspa@aspa-ing.si

Izdelanega v elektronski obliki. Kopiranje, prenos tretjim osebam, spremembe ali izpis vsebine ni dovoljeno, ker bi pomenilo kršitev avtorskih pravic. Za vsa vprašanja, ki bi bila v neposredni zvezi z tem izdelkom, se predvideva direktorja naročnika za nadzornika na navedenem mestu. Projekt ustreza veljavnim zakonom in drugim predpisom ter izvedbenim aktom in je v skladu z izvedbenim aktom.

izdelovalec: A.J.L. trgovina in oddajanje nepremičnin, d.o.o.
naslov: Pot v Lešje 001
3212 Vojnik

izdelek: PREDLOG PARCELACIJE

naslov: SITUACIJA KOMUNALNIH VODOV

odgovorni vodja projekta: Zdenko Bilič, mag.inž.grad.	št. projekta: D-48/2024
odgovorni projektant: Zdenko Bilič, mag.inž.grad.	št. načrta: D-48/2024-ZU
vrsta načrta: 2 Načrt s področja gradbeništva - ZU	vrsta dokumentacije: IDZ / datum: DECEMBER 2024
okoliš: k.o. 1066 Vojnik okolica	merilo: 1 : 200 / zaporedna: 03.1