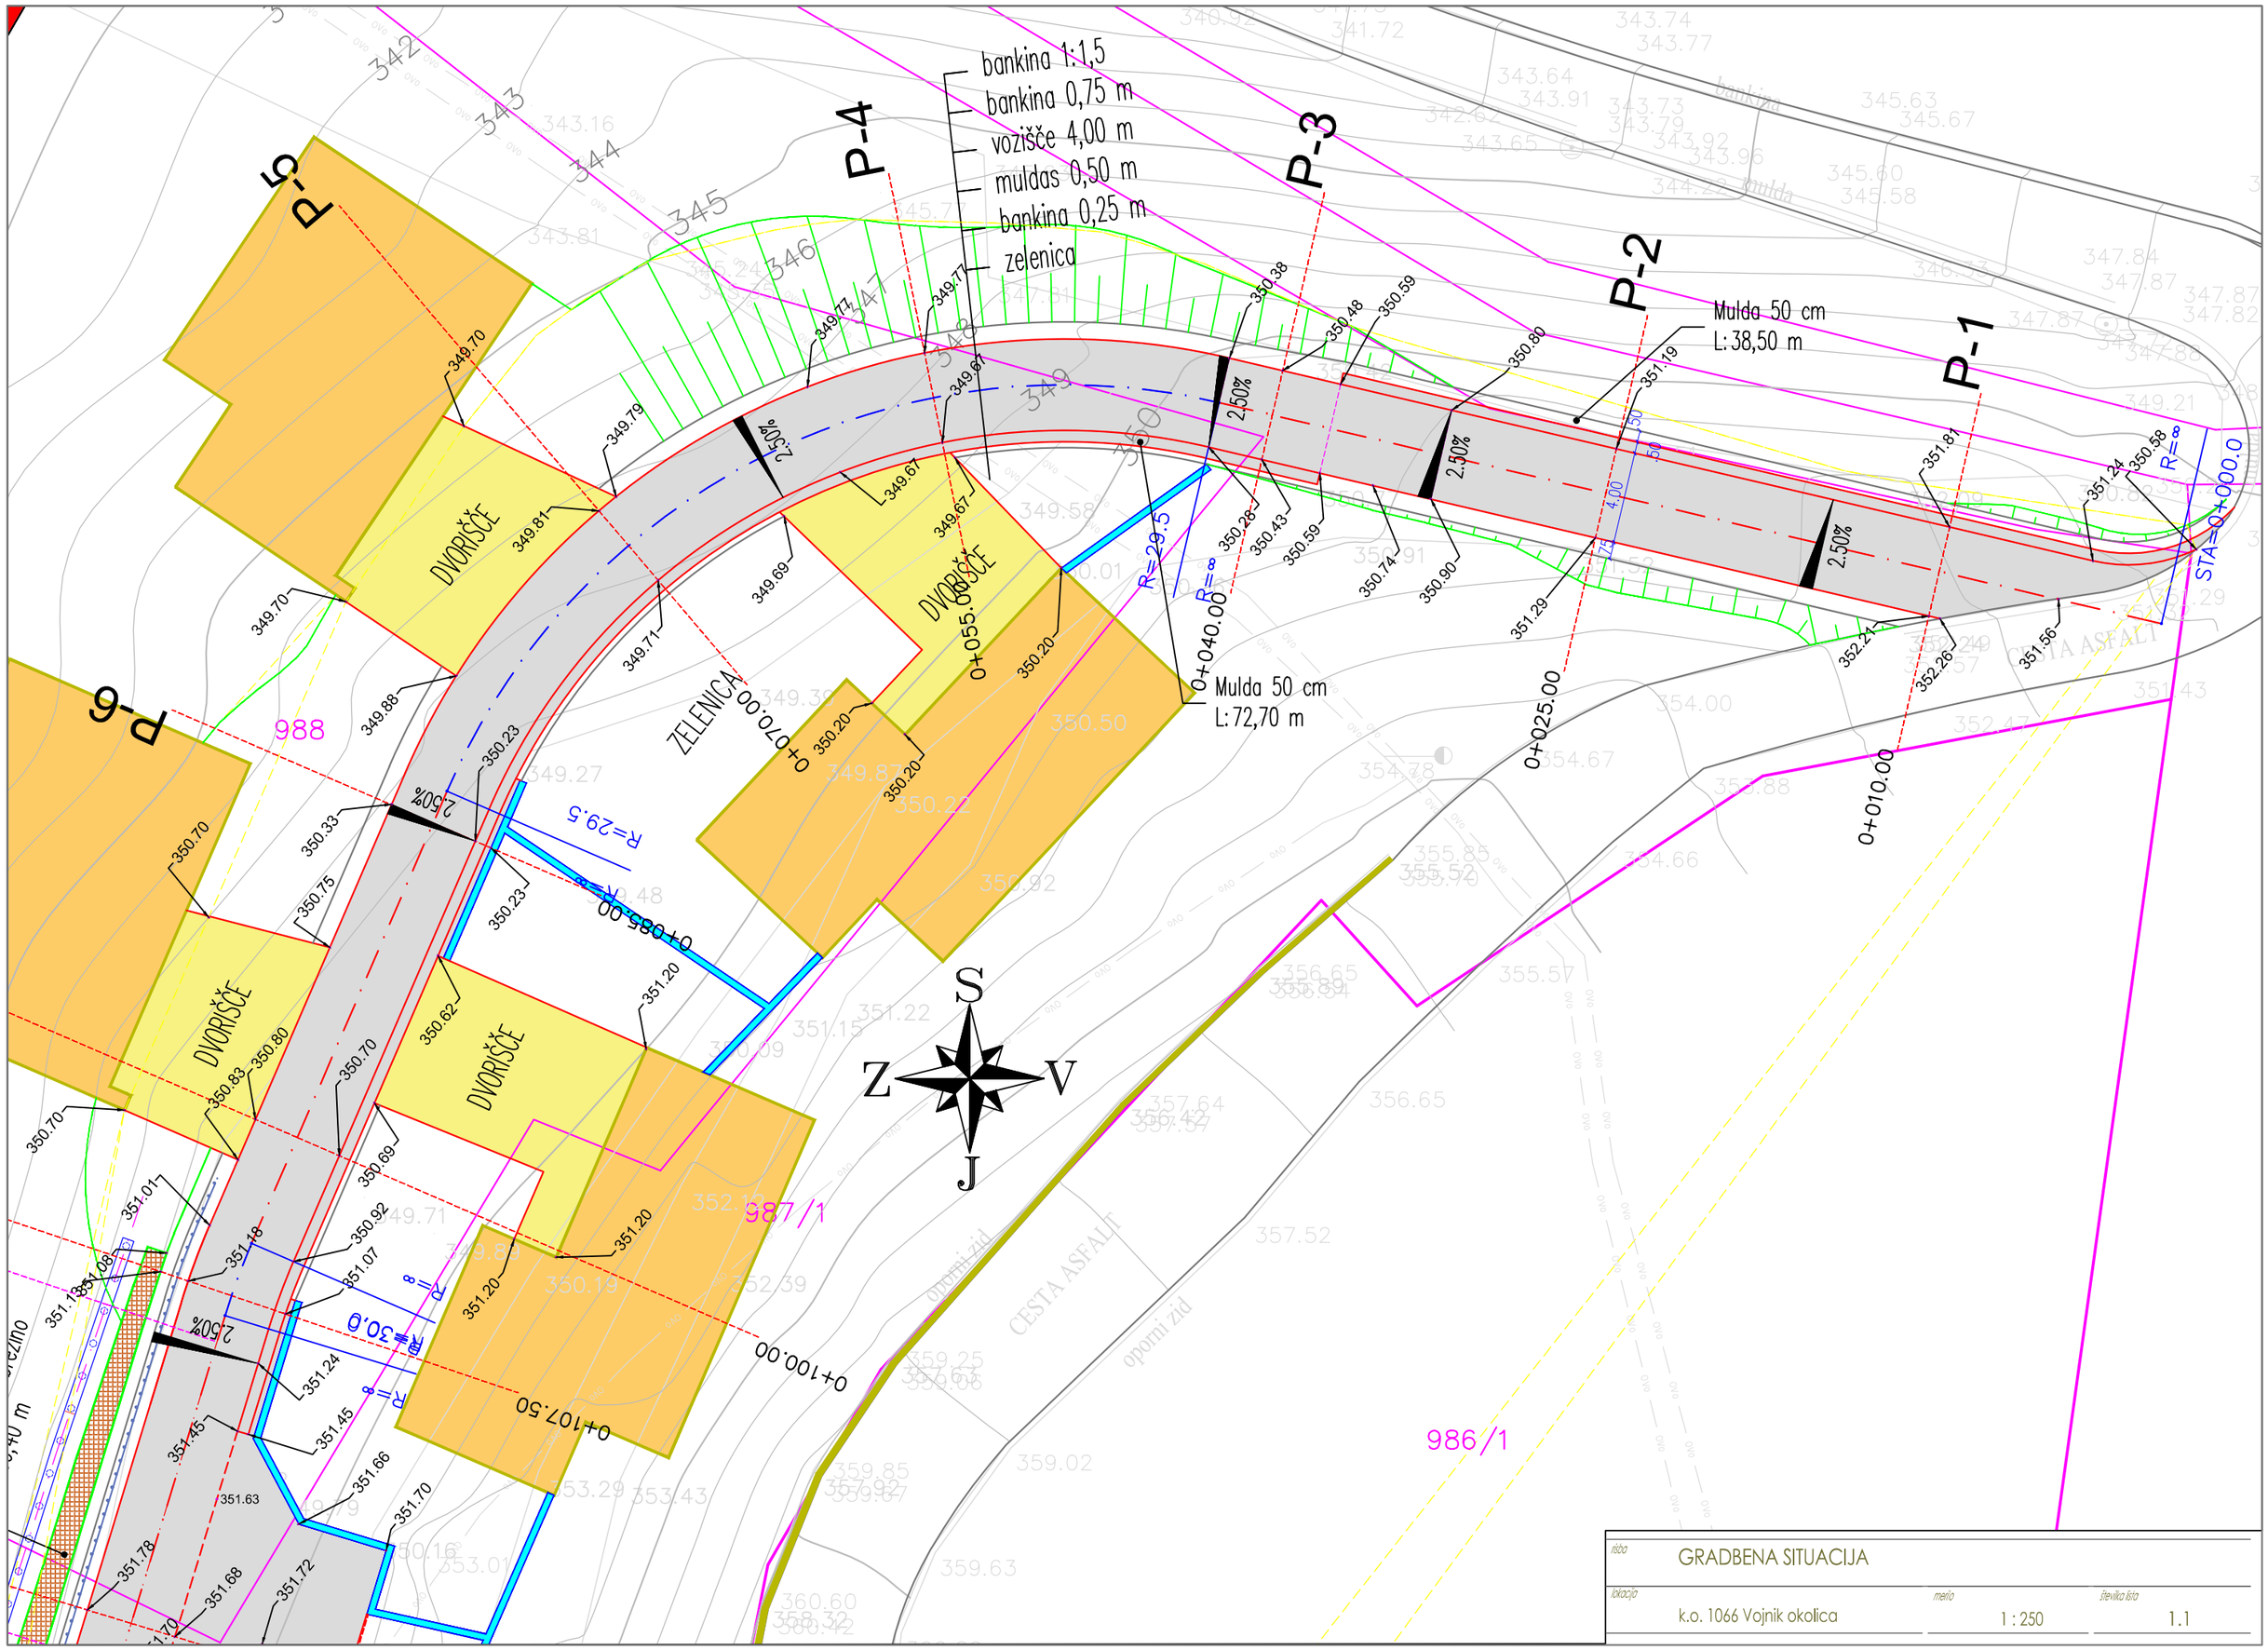

risba	GRADBENA SITUACIJA		
lokacija	k.o. 1066 Vojnik okolica	merilo 1 : 250	številka lista 1.1