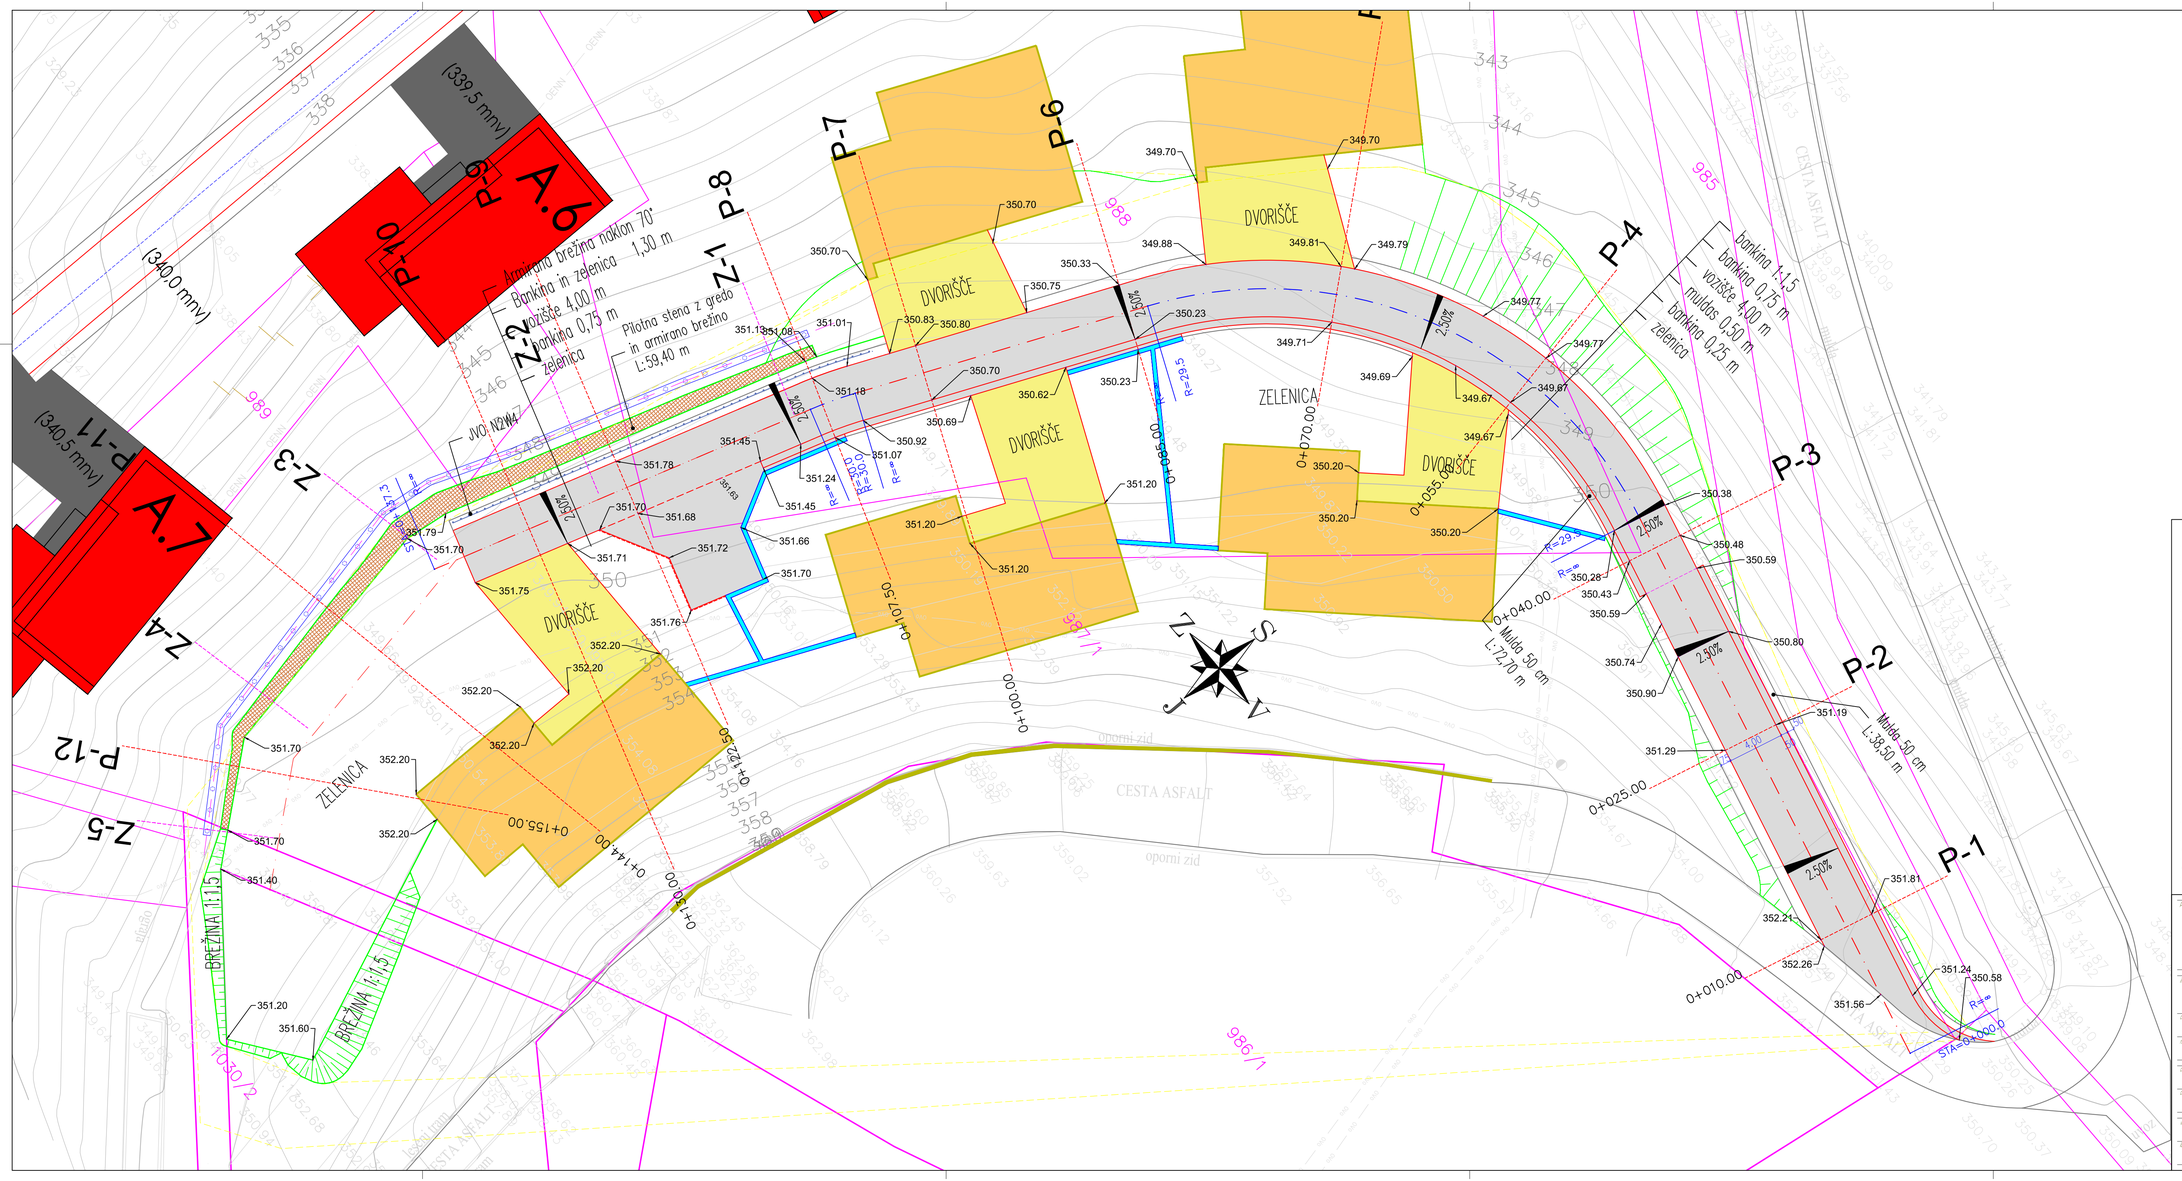

Legenda

- Rob cestišča - obstoječe
- Obstoječ robnik
- Obstoječ - cestni robnik 15/25 - poglobljen
- Rob cestišča
- Cestni robnik 15/25 - poglobljen
- Robnik
- Meja obdelave
- Predviden objekt
- Asfaltne površine - dvorišče
- Asfaltne površine - cesta 6+3 cm
- Oporni - podporni objekti
- Cestna rešetka
- Pokrov peskolova
- Vtok meteorne vode pod robnikom v peskolov
- Pokrov revizinega jaška meteorne ali fekalne kanalizacije.
- Pokrov jaška tehnoloških instalacij elektro, signalni, vodovod...)
- Panelna ograja - nova
- Panelna ograja - obstoječa

projektna pisarna

ASPA • ING

PROJEKTIRANJE GSM: 041 756 158
NADZORI GSM: 041 394 114
MERITVE www.aspa-ing.si
VRIS/KATASTER SERPERŠOVA 4/A
IZDELAVA GRADBENH KONSTRUKCIJ

Dopustno le za obravnavanje osebno, kakršen kulturni kopiranje, razmnoževanje in dajanje odvzetih v najmanjšem obsegu, ali v celoteno, elektronsko. Za vsa vprašanja, v zvezi izdelkom je pravočasno pisno obvestiti ASPA-ING in ne gre na eno uporabljati.

naročnik	JANKO ČEPIN Ulica bratov Jančar 28 3212 Vojnik
izvod	PREDLOG PARCELACIJE
vsebina	GRADBENA SITUACIJA
odgovorni vodilni projektant	Zdenko Bilič, mag.inž.grad.
št. projekta	D-48/2024
odgovorni projektant	Zdenko Bilič, mag.inž.grad.
št. načrta	D-48/2024-ZU
ime načrta	2 Načrt s področja gradbeništva - ZU
vrsta dokumentacije	IDZ
datum	DECEMBER 2024
kraj	k.o. 1066 Vojnik okolica
merilo	1 : 200
številka	01