P-8

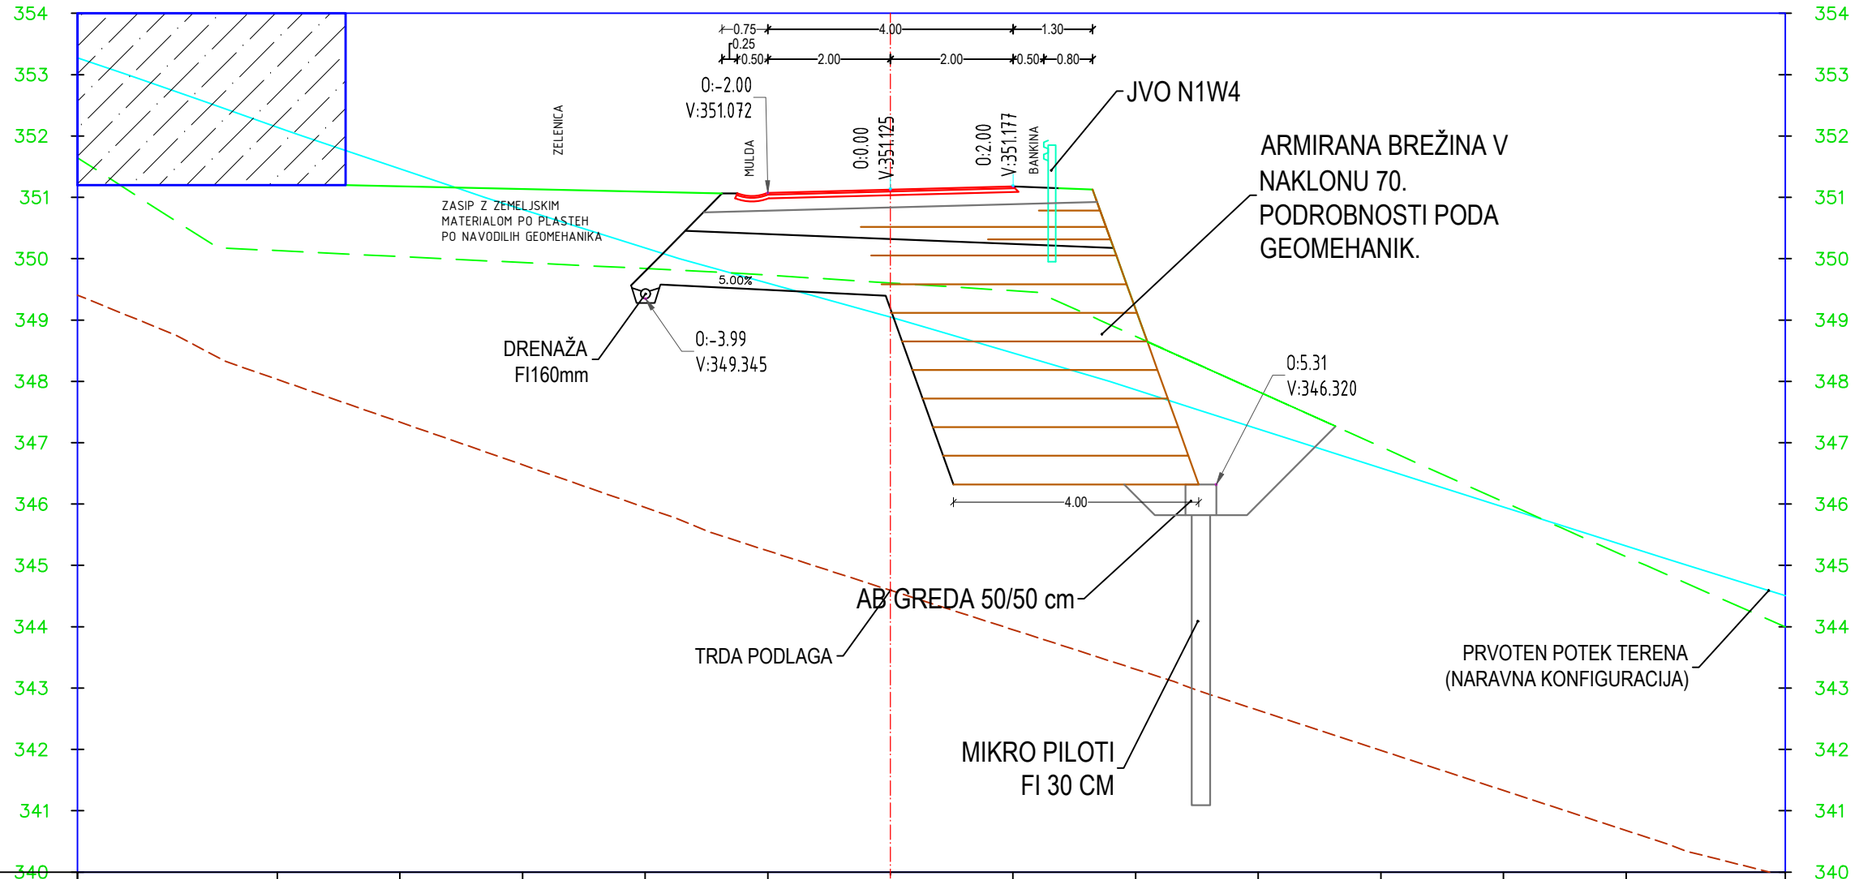

Odmik od osi	-10.00	-8.00	-6.00	-4.00	-2.00	0.00	2.00	4.00	6.00	8.00	10.00	12.00
Višina obstoječ teren	350.13	350.03	349.94	349.84	349.73	349.60	349.48	348.73	347.83	346.93	346.03	345.14

risba: PREČNI PROFIL		
lokacija: k.o. 1066 Vojnik okolica	merilo: 1 : 100	številka lista: 08