


VP pilotna stena
M 1:200/200

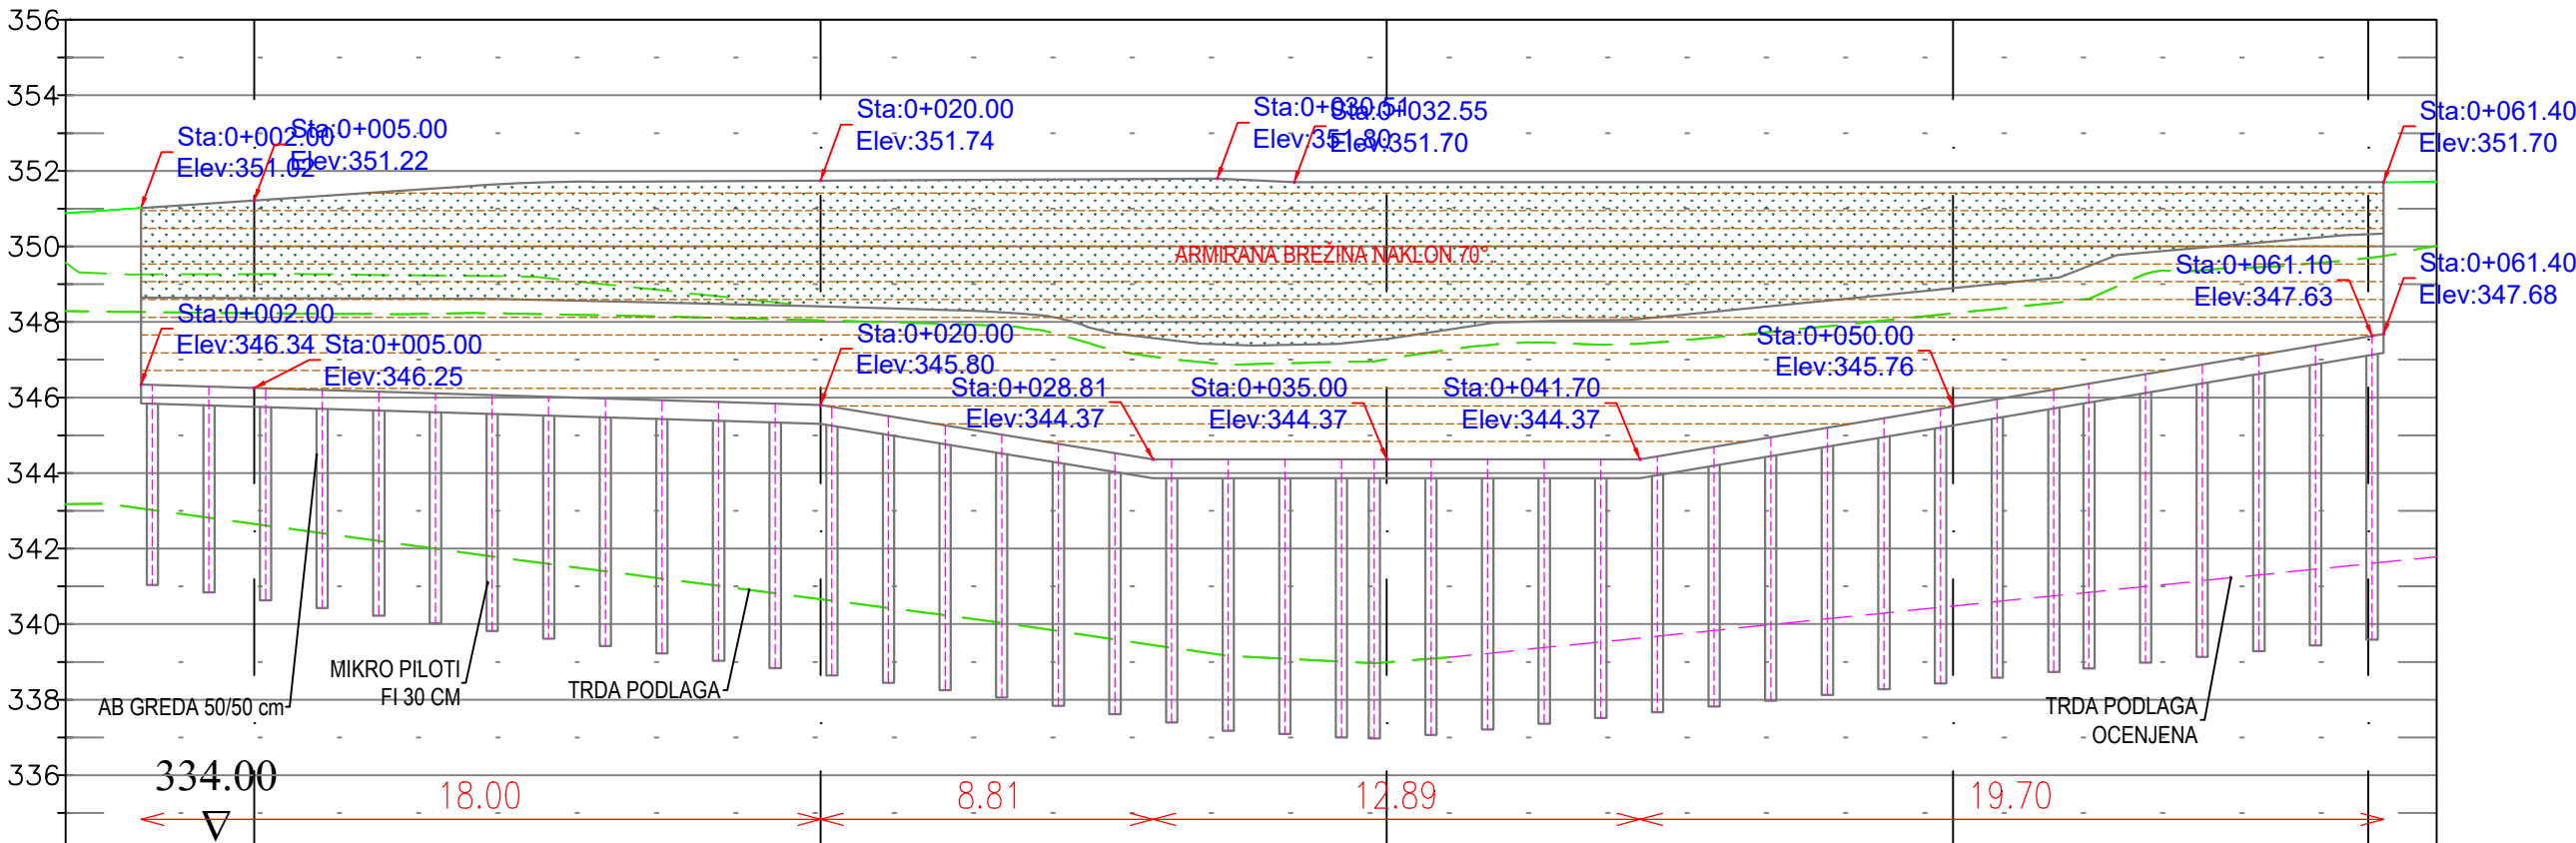

PROFIL	Z-1	15.00	Z-2	15.00	Z-3	15.00	Z-4	11.00	Z-5
STACIONAŽA	0+005.00		0+020.00		0+035.00		0+050.00		0+061.00
KOTE TERENA	348.23		348.04		347.01		348.23		349.70
PREME IN KRIVINE	Prema d=11.73		Prema d=12.74		Prema d=6.29		Prema d=18.94		Prema d=9.21

projektirno podjetje

ASPA • ING

PROJEKTIRANJE
NADZORI
MERITVE
VIZUALIZACIJE
IZDELAVA GRADBENIH KONSTRUKCIJ

GSM: 041 756 758
GSM: 041 594 716
www.aspo-ing.si
aspej@aspo-ing.si

Dajanje te dokumentacije naprej, kakor tudi kopiranje, uporabljanje in dajanje obvestiti o njeni vsebini ni dovoljeno, če ni posebej odobreno. Za vsa opravila, ki si tako v nasprotju s tem določilom je predvideno določeno nadomestilo za nastalo škodo. Projekt s vsemi sestavnimi deli je do dokončnega plačila lasti podjetja ASPA-ING in se ga ne sme uporabljati.

investitor

JANKO ČEPIN
Ulica bratov Jančar 28
3212 Vojnik

objekt

PREDLOG PARCELACIJE

naslov

VZDOLŽNI PROFIL PILOTNA STENA - OSNUTEK

odgovorni vodja projekta

Zdenko Bilić, mag.inž.grad.

iz. projekta

D-48/2024

odgovorni projektant

Zdenko Bilić, mag.inž.grad.

iz. načrta

D-48/2024-ZU

vista načrta

2 Načrt s področja gradbeništva - ZU

vista proj. dokumentacije

IDZ

datum

DECEMBER 2024

lokacija

k.o. 1066 Vojnik okolica

merilo

1 : 200

število listov

11