


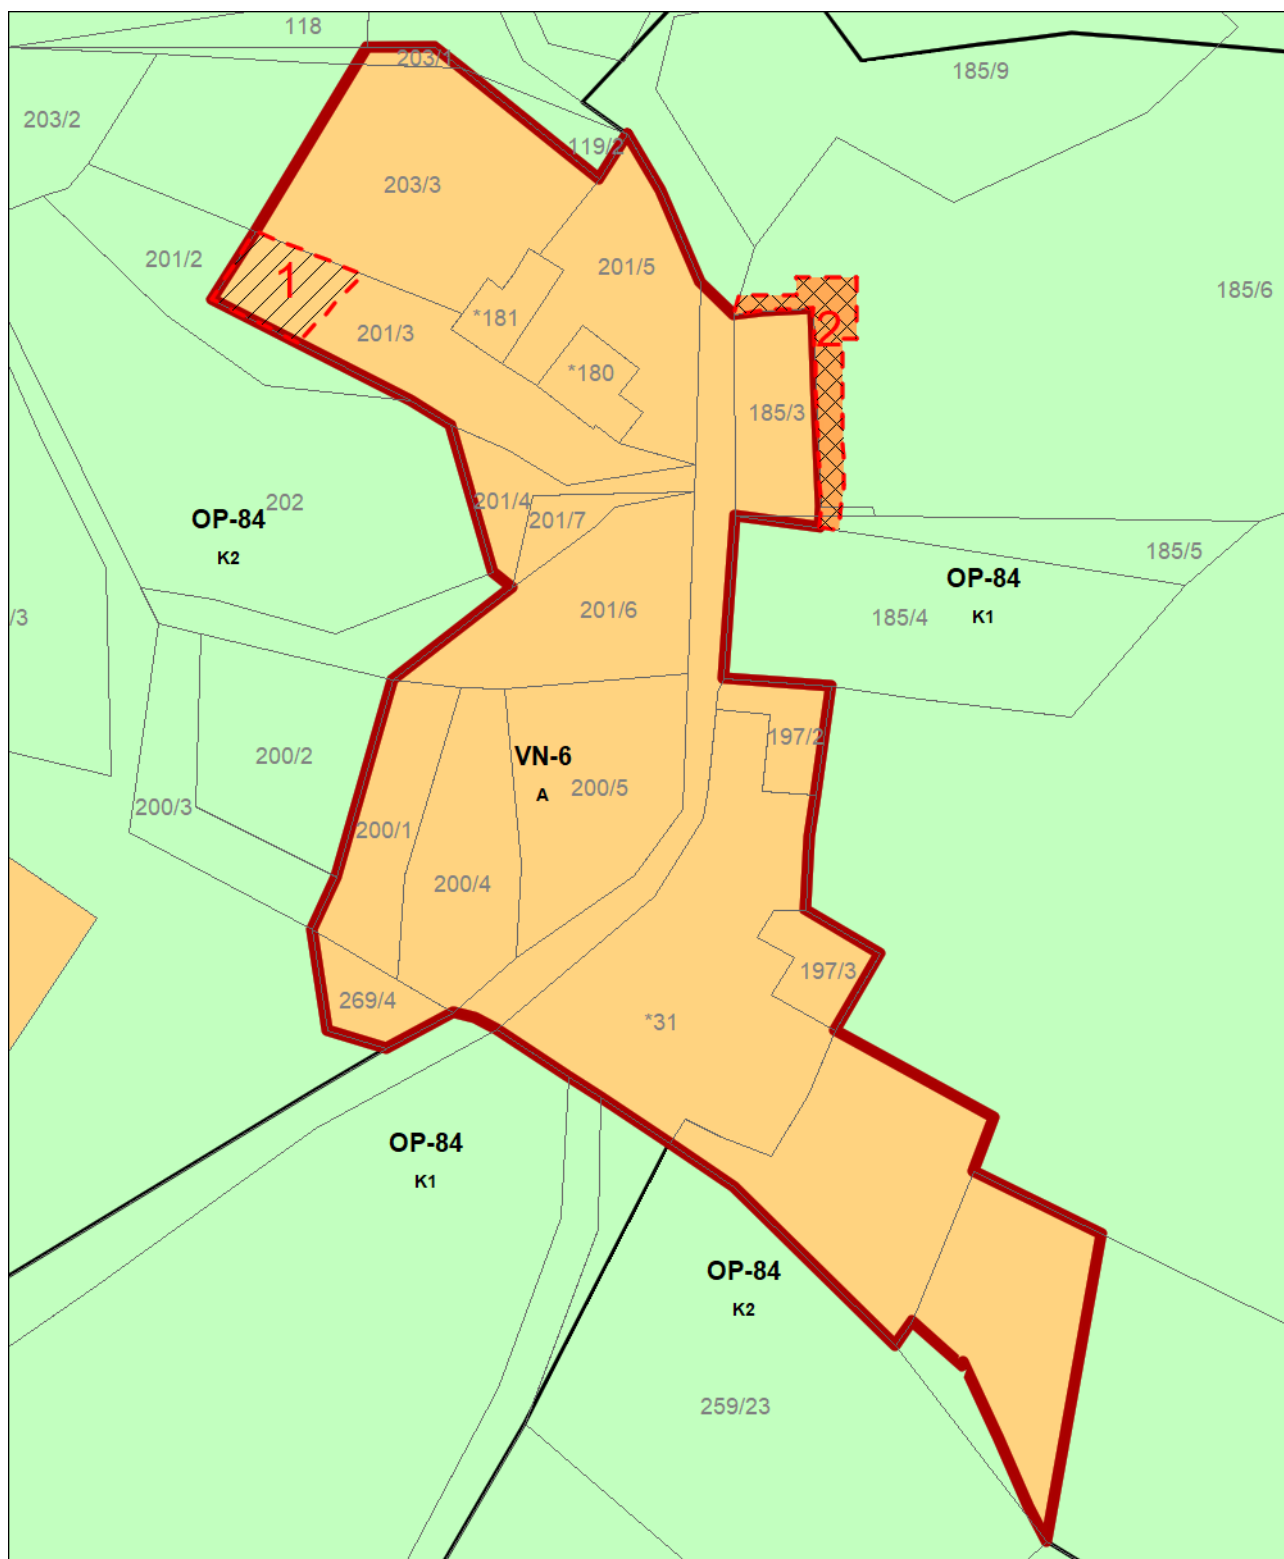

OBČINA VOJNIK
ELABORAT LOKACIJSKE PREVERITVE ZA
DOLOČANJE OBSEGA STAVBNIH ZEMLJIŠČ
PRI POSAMIČNI POSELITVI ZA EUP VN-6 V
OBČINI VOJNIK (parc. št. 185/3, 185/5, 185/6,
k.o. Lemberg)

KARTA 1
GRAFIČNI PRIKAZ PREOBlikOVANE IN
SPREMENJENE OBLIKE VELIKOSTI
OBMOČJA STAVBNEGA ZEMLJIŠČA

merilo 1:1.000
vir Občinski prostorski načrt Občine Vojnik -
OPN (Uradno glasilo slovenskih občin, št.
59/2016, 6/2017, 45/2017 in 53/2017)
izdelal Mojca Furman Oman, s.p.

izvorno območje LP
območje LP in tip preoblikovanja
1. preoblikovanje - izzem območja
stavbnega zemljišča
2. preoblikovanje - širitev območja
stavbnega zemljišča

namenska raba iz OPN (vir: Tehnična posodobitev grafičnega prikaza
namenske rabe prostora Občinskega prostorskega načrta Občine Vojnik;
Uradno glasilo slovenskih občin, št. 67/25)

A površine razpršene poselitve
K1 K2 najboljša / druga kmetijska zemljišča

druga vsebina OPN

VN-6 enota urejanja prostora
185/6 zemljiški kataster