


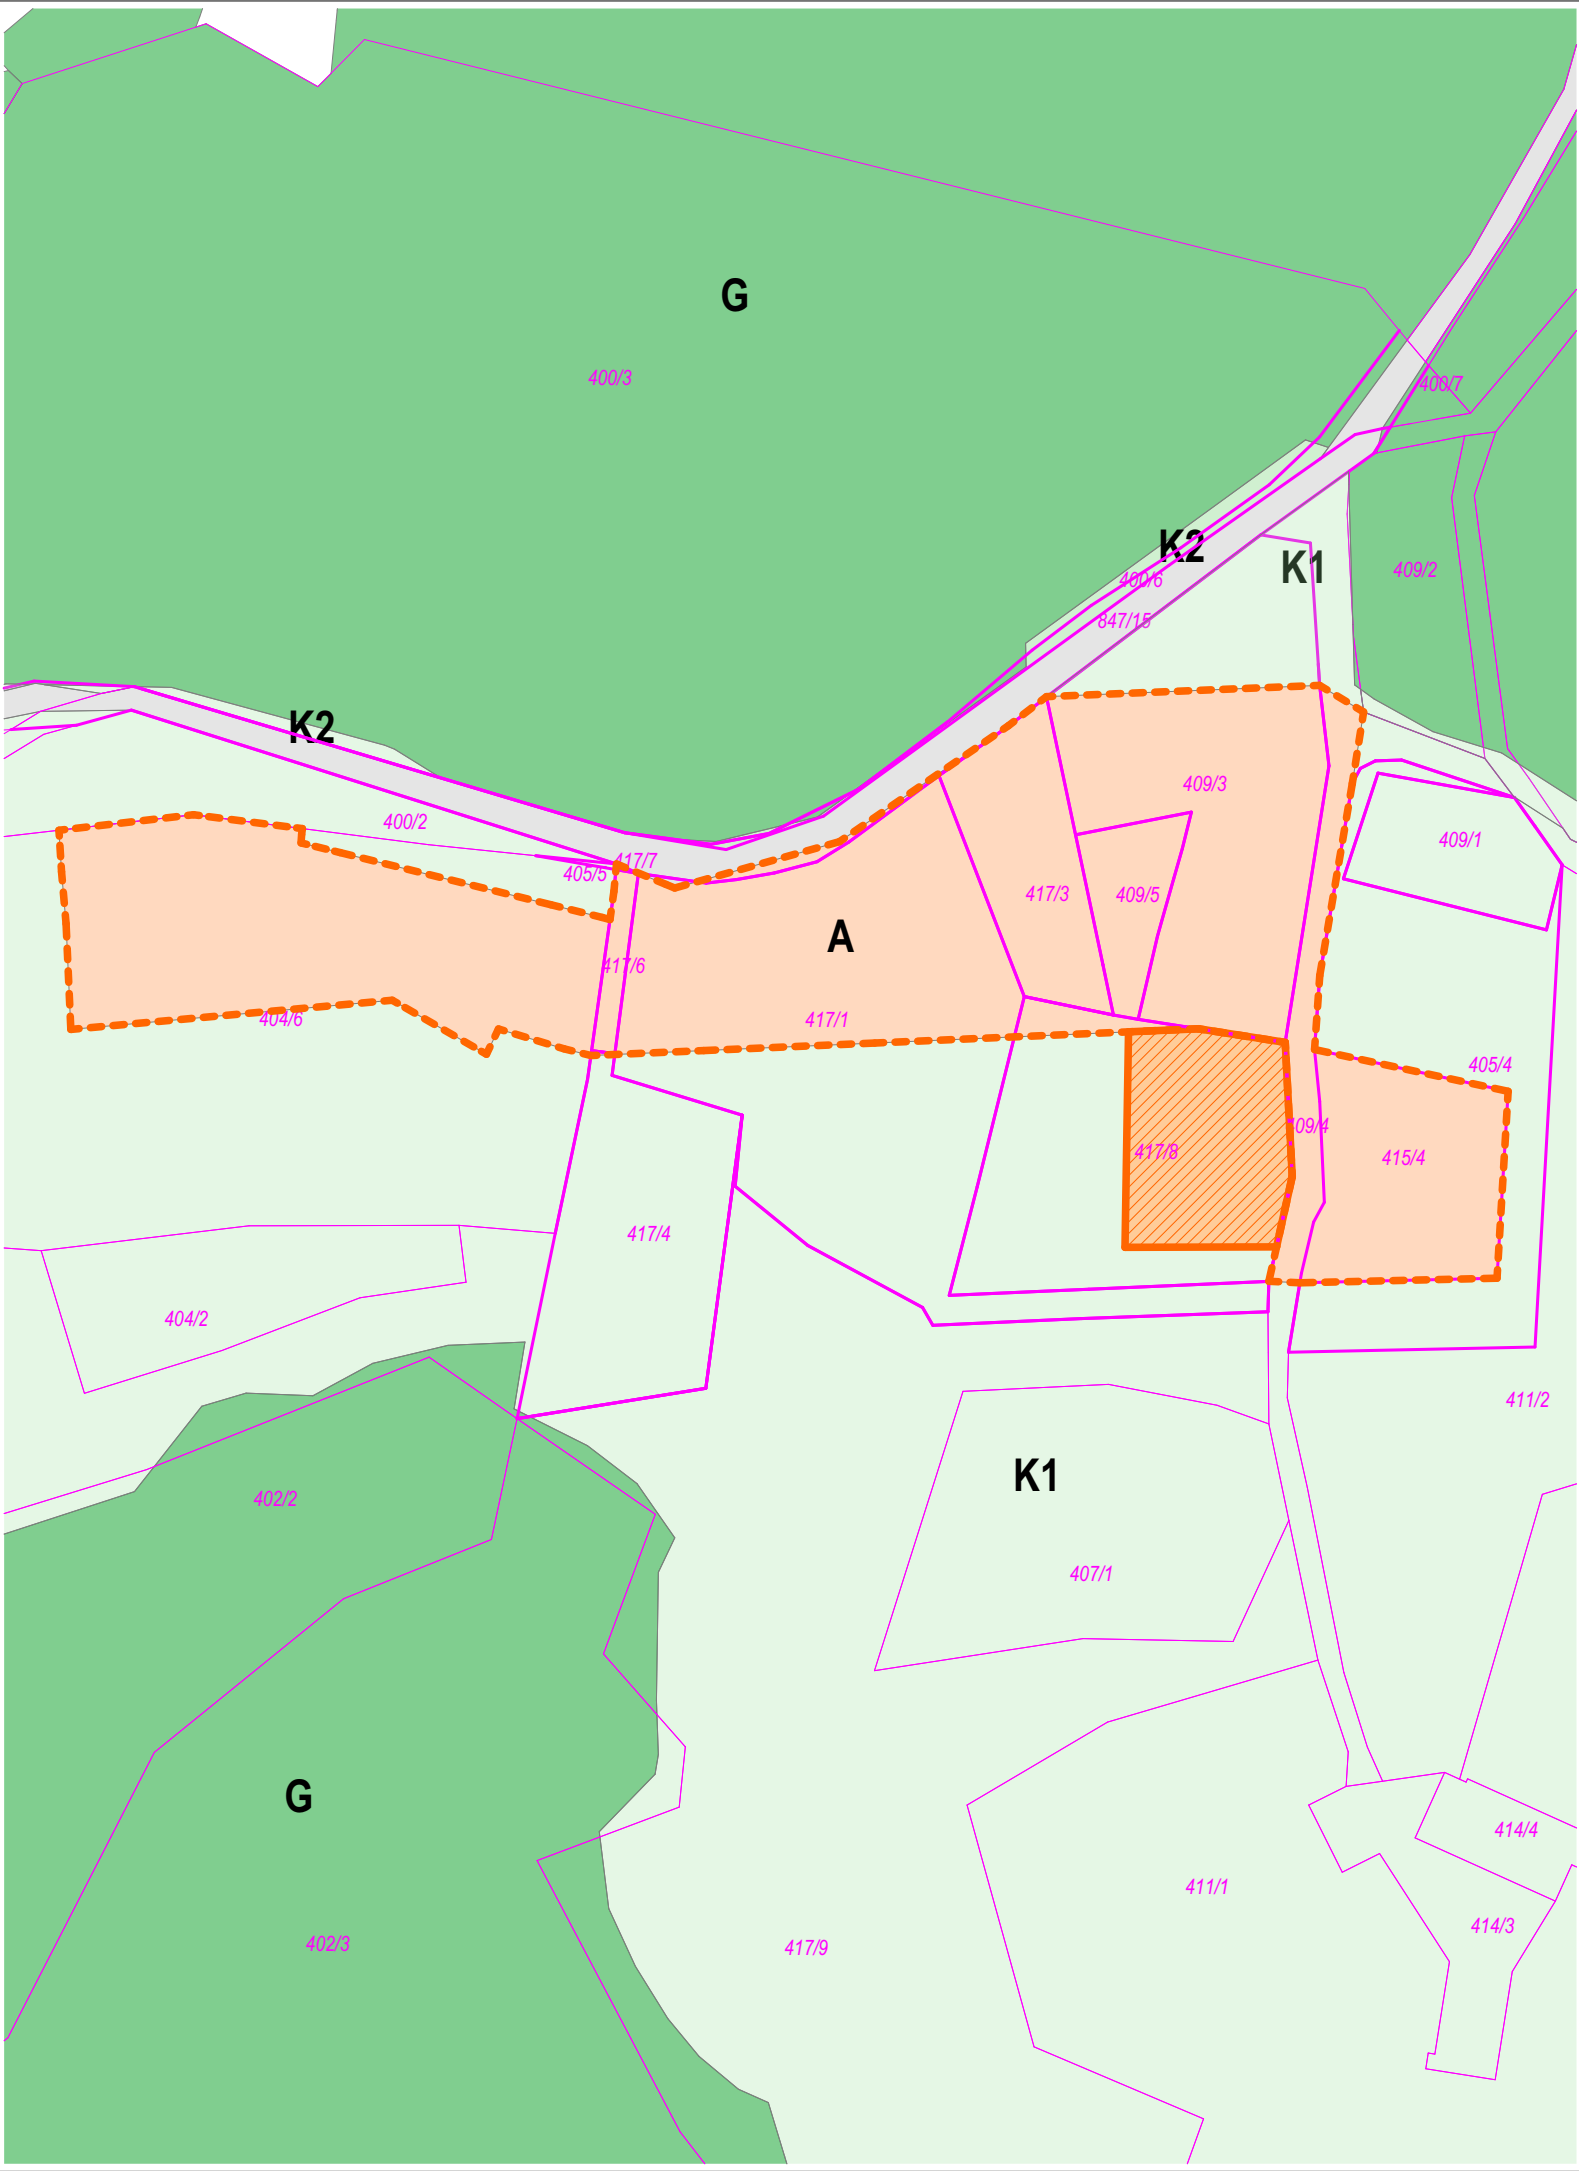

LEGENDA: DKN meja zemljišča DKN urejena meja zemljišča Podrobna namenska raba, skladna z OPN: Izorno območje posamične poselitve - A Kmetijska zemljišča - K1, K2 Gozdna zemljišča - G Območje povečanja izvirnega območja S I	KORPNIK PRODUKCIJA, d.o.o. Stanetova ulica 17a, 3000 Celje - SI		
	<u>ELABORAT LOKACIJSKE PREVERITVE ZA DOLOČANJE OBSEGA STAVBNEGA ZEMLJIŠČA PRI POSAMIČNI POSELITVI NA OBMOČJU EUP OP 18 V OBČINI VOJNIK</u>		
	Risba: PRIKAZ SPREMEMB OBMOČJA POSAMIČNE POSELITVE		
	Odgovorni prostorski načrtovalec: NANDE KORPNIK , univ.dipl.inž.arh. ZAPS 0600 PA PPN		
	Sodelavci: MAŠA DIMEC , mag.inž.arh.urb.		
	Št. projekta:	Datum: APRIL 2026	Merilo: 1:1000
			Št. lista: 03