


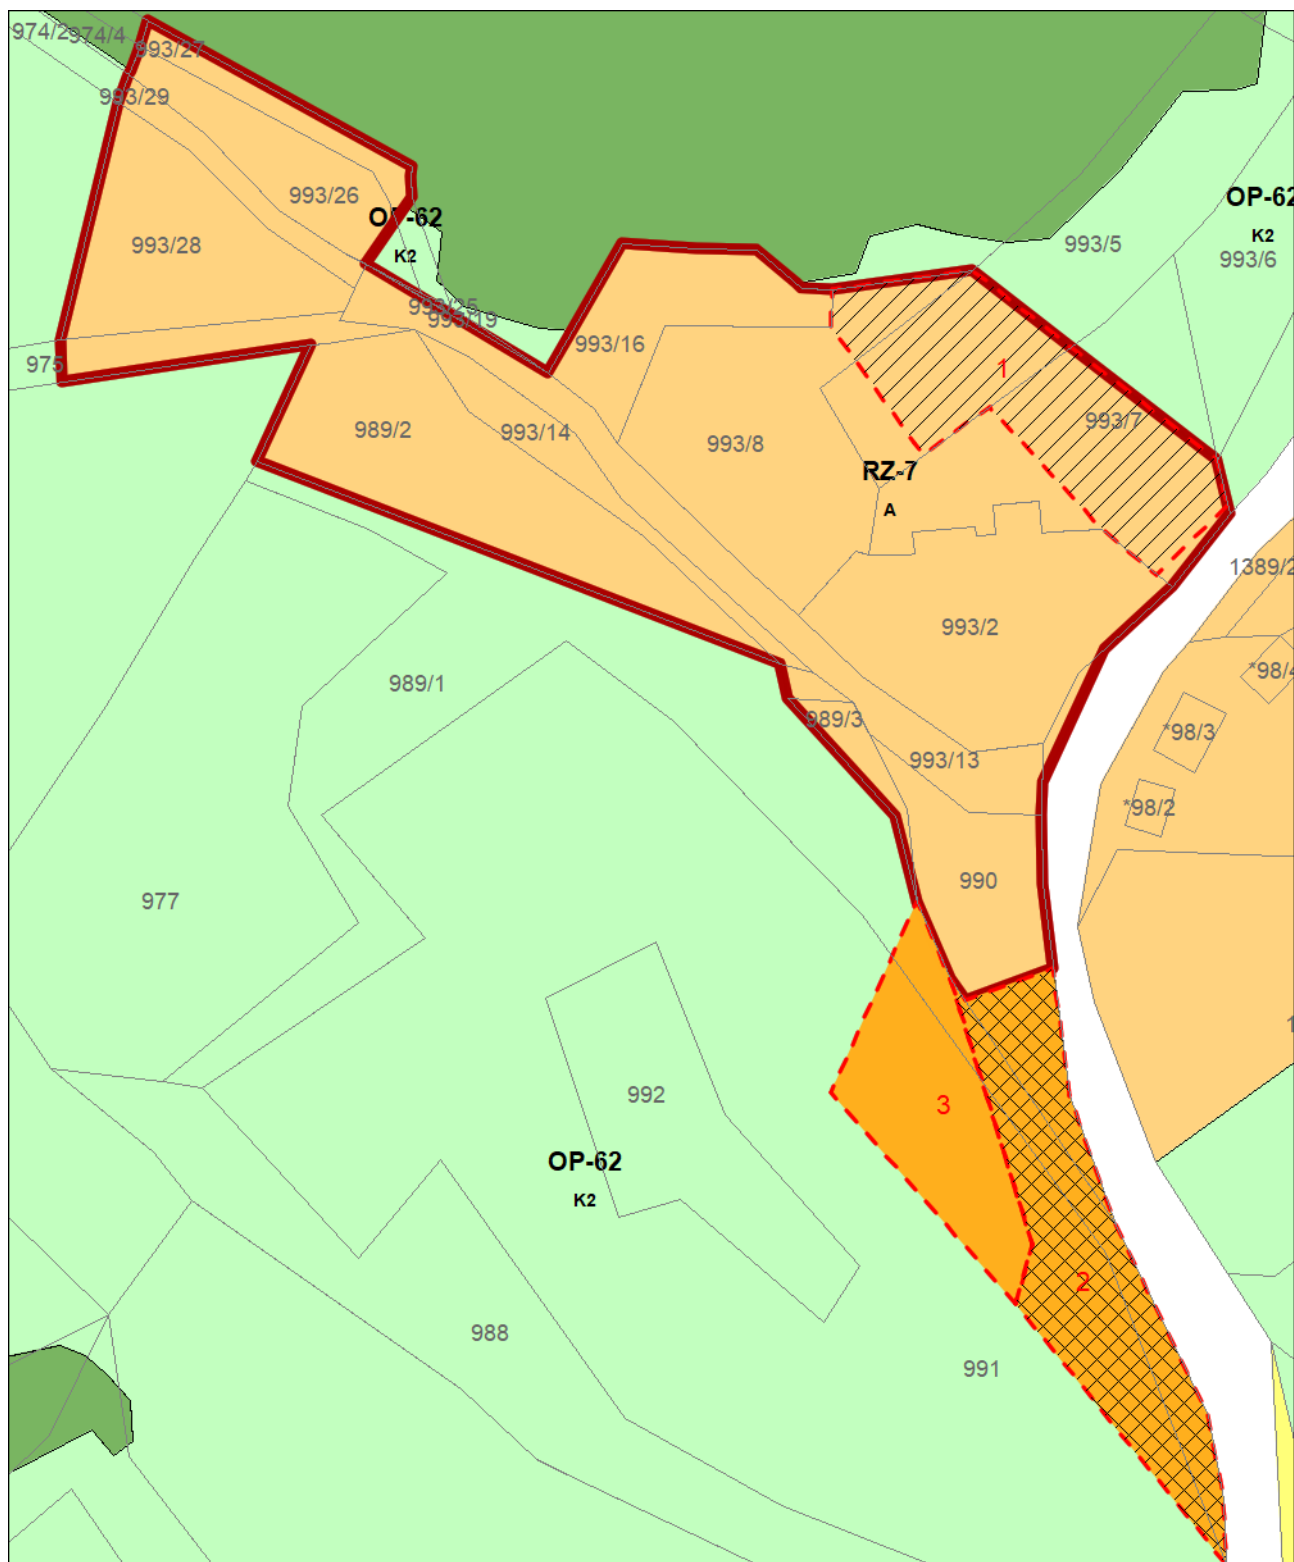

OBČINA VOJNIK

ELABORAT LOKACIJSKE PREVERITVE ZA DOLOČANJE OBSEGA STAVBNIH ZEMLJIŠČ PRI POSAMIČNI POSELITVI ZA EUP RZ-7 V OBČINI VOJNIK

KARTA 1

GRAFIČNI PRIKAZ PREOBLIKOVANE IN SPREMENJENE OBLIKE VELIKOSTI OBMOČJA STAVBNEGA ZEMLJIŠČA

merilo 1:1.000

vir Občinski prostorski načrt Občine Vojnik - OPN (Uradno glasilo slovenskih občin, št. 59/2016, 6/2017, 45/2017 in 53/2017)

izdelal Mojca Furman Oman, s.p.




izvorno območje LP

območje LP in tip preoblikovanja



1. preoblikovanje - izvem območja stavbnega zemljišča
2. preoblikovanje - širitev območja stavbnega zemljišča
3. širitev stavbnega zemljišča

namenska raba iz OPN (vir: Tehnična posodobitev grafičnega prikaza namenske rabe prostora Občinskega prostorskega načrta Občine Vojnik; Uradno glasilo slovenskih občin, št. 67/25)

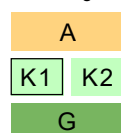


površine razpršene poselitve

najboljša / druga kmetijska zemljišča

gozdna zemljišča

druga vsebina OPN

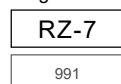

enota urejanja prostora

zemljiški kataster