


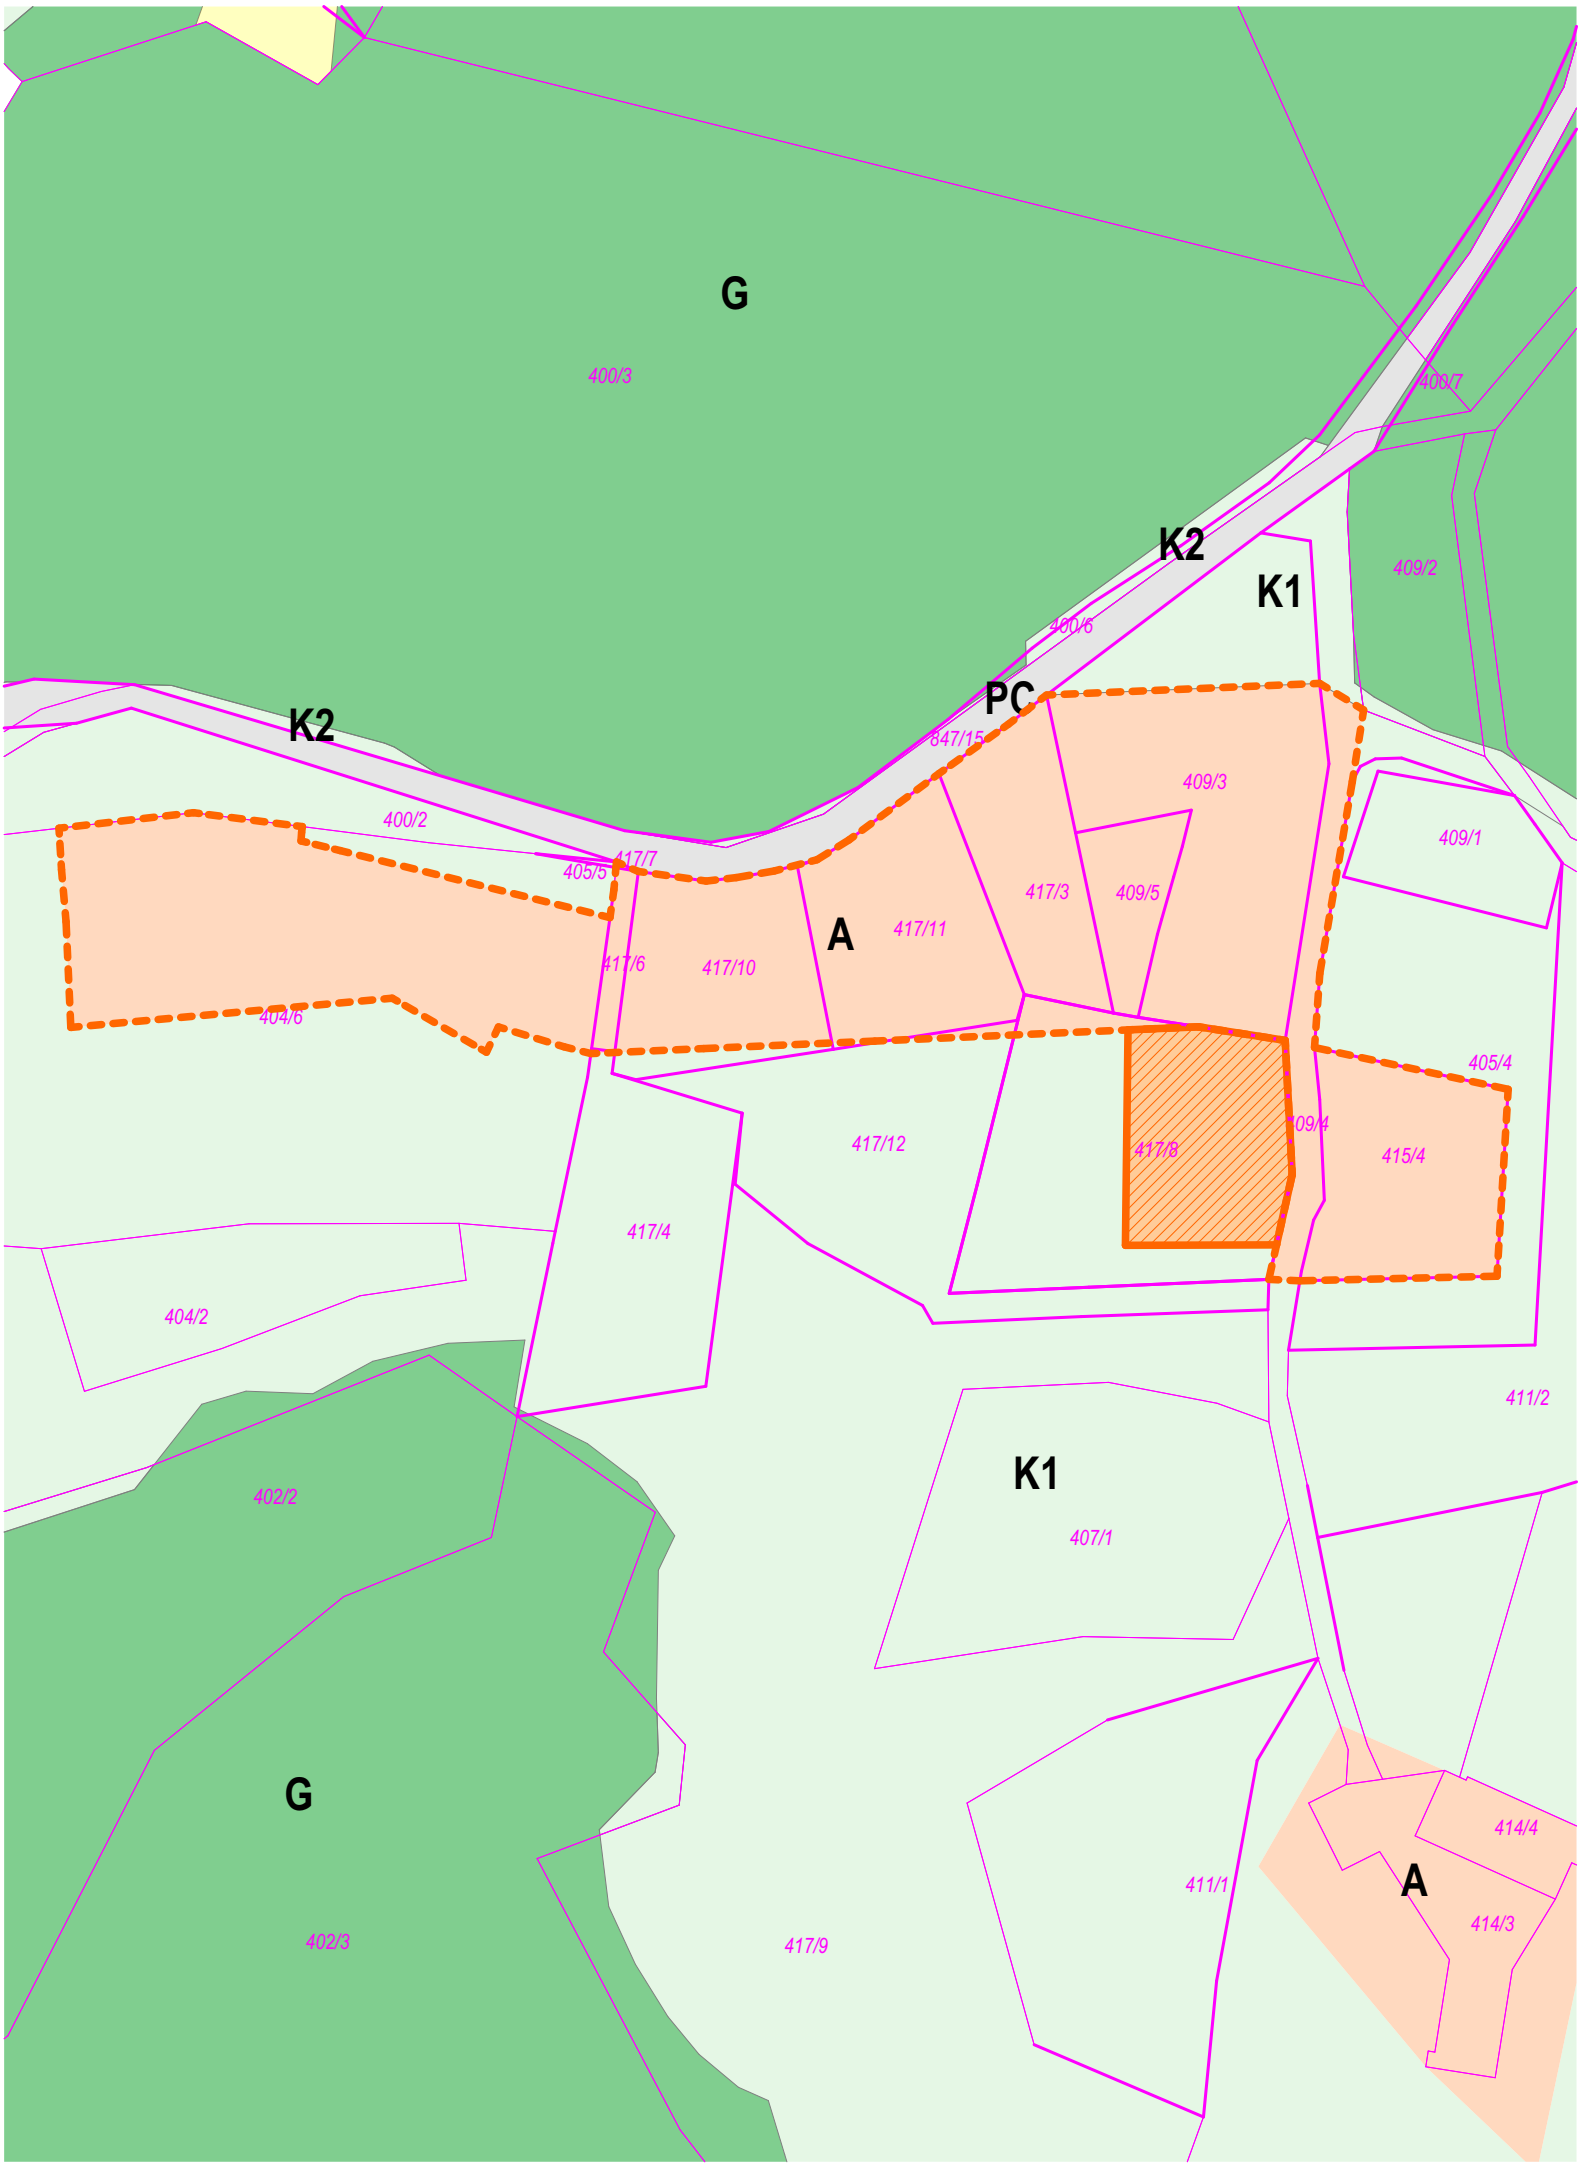

LEGENDA: DKN meja zemljišča DKN urejena meja zemljišča Podrobna namenska raba, skladna z OPN: Izvorno območje posamične poselitve - A Kmetijska zemljišča - K1, K2 Gozdna zemljišča - G Območje povečanja izvornega območja		KORPNIK PRODUKCIJA, d.o.o. Stanetova ulica 17a, 3000 Celje - SI		
		ELABORAT LOKACIJSKE PREVERITVE ZA DOLOČANJE OBSEGA STAVBNEGA ZEMLJIŠČA PRI POSAMIČNI POSELITVI NA OBMOČJU EUP LŠ-2 V OBČINI VOJNIK		
		Risba: PRIKAZ SPREMEMB OBMOČJA POSAMIČNE POSELITVE		
		Odgovorni prostorski načrtovalec: NANDE KORPNIK , univ.dipl.inž.arh. ZAPS 0600 PA PPN		
		Sodelavci: MAŠA DIMEC , mag.inž.arh.urb.		
		Št. projekta: Kp-301/2026	Datum: APRIL 2026	Merilo: 1:1000
				Št. lista: 03

