


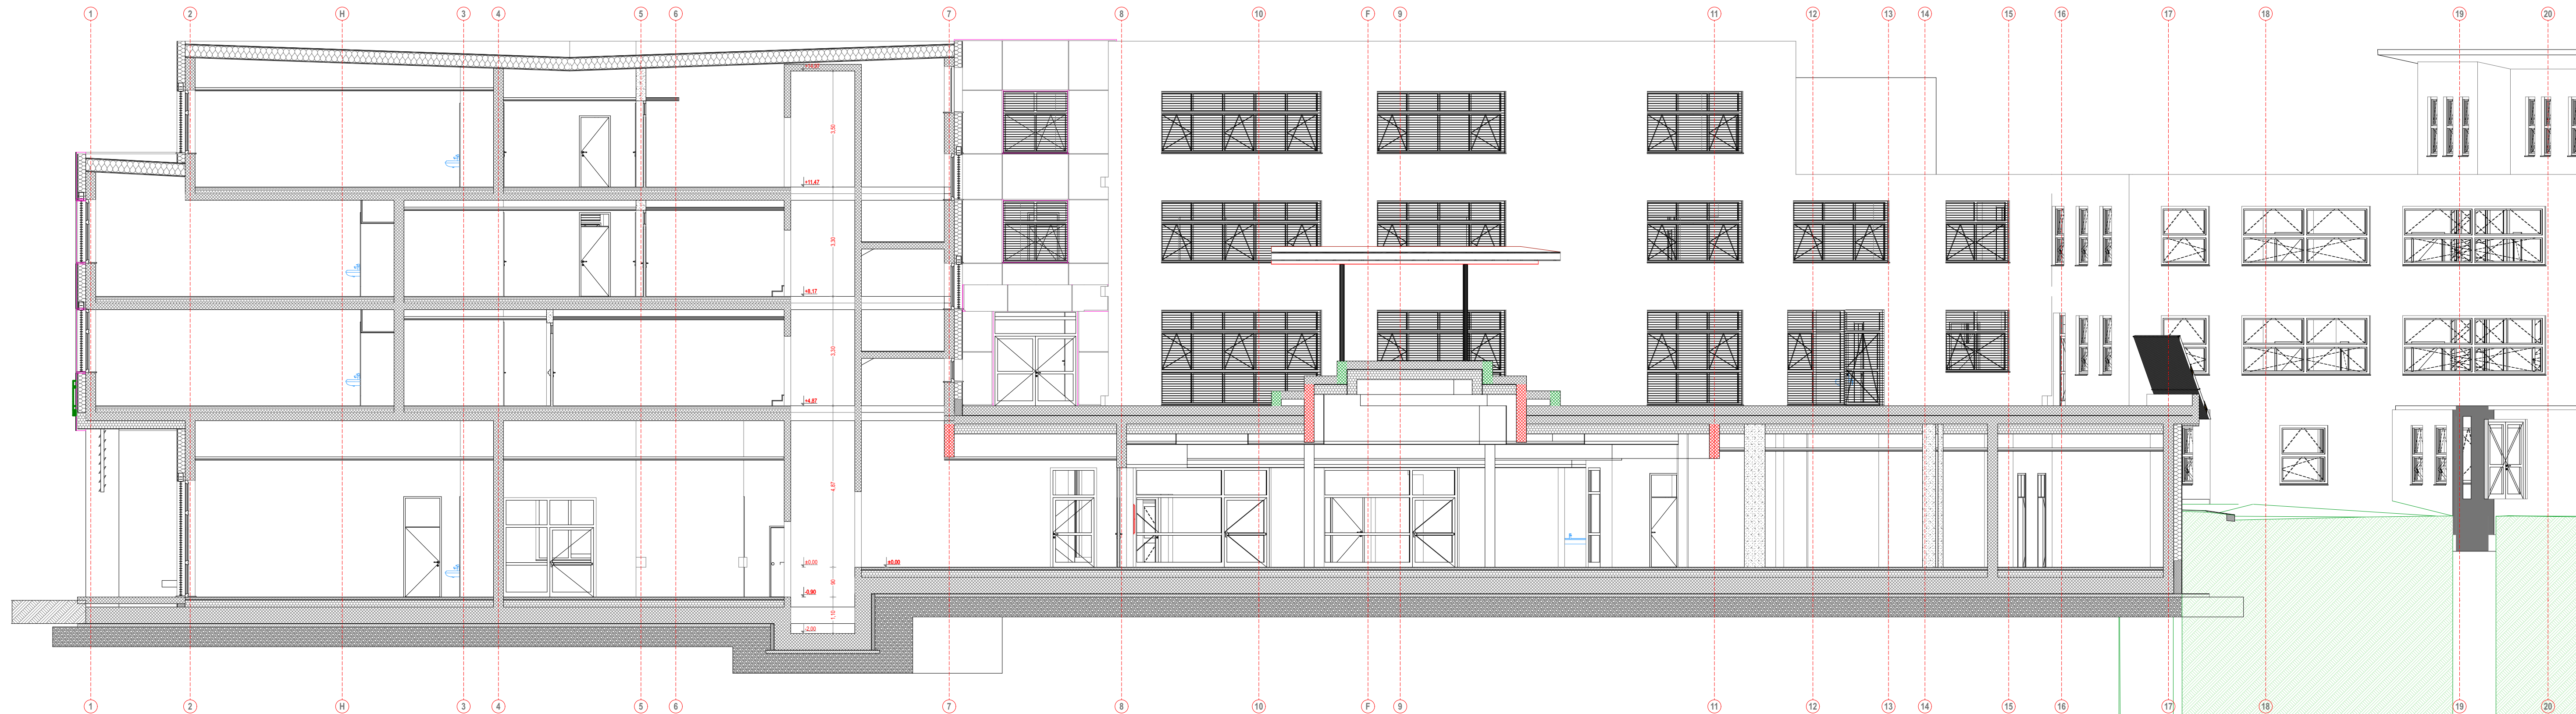

P-26

OPOMBE:
Vse mere preveriti na gradbišču!
0,00 = pritličje 1 = 267,90 nm (nova razredna stopnja)
0,00 = pritličje 2 = 268,40 nm (nova kuhinja, jedilnica)
0,00 = pritličje 3 = 270,95 nm (obst. kuhinja, jedilnica)

0 5 10 m

S

1:100

PROJEKTANT: **Studio 73 d.o.o.**
Cesta na Pečovje 5, 3220 Štore
03 780 38 80 info@studio73.si

VODJA PROJEKTA: Gregor Žohar, univ.dipl.ing.arh. ZAPS 1380

ARHITEKT: Gregor Žohar, univ.dipl.ing.arh. ZAPS 1380

ŠTEVILKA GRAFIČNEGA PRIKAZA: **26**
PREREZ P-26

2.0 TEHNIČNI PRIKAZI
2.2 ARHITEKTURNI PRIKAZI

OBJEKT: **REKONSTRUKCIJA, ENERGETSKA SANACIJA, ODSTRANITEV IN DOZIDAVA OSNOVNE ŠOLE VOJNIK**

INVESTITOR: **Občina Vojnik**
Keršova ulica 8, 3212 Vojnik

LOKACIJA: 565/2, 1030/1, 1030/2, 564/6, 564/3, 576/4 vse k.o. Vojnik trg (1065)

VRSTA PROJEKTA: **PZI** MERILO: **1:100**

ŠT. PROJEKTA: 265/24 DATUM: 09/25