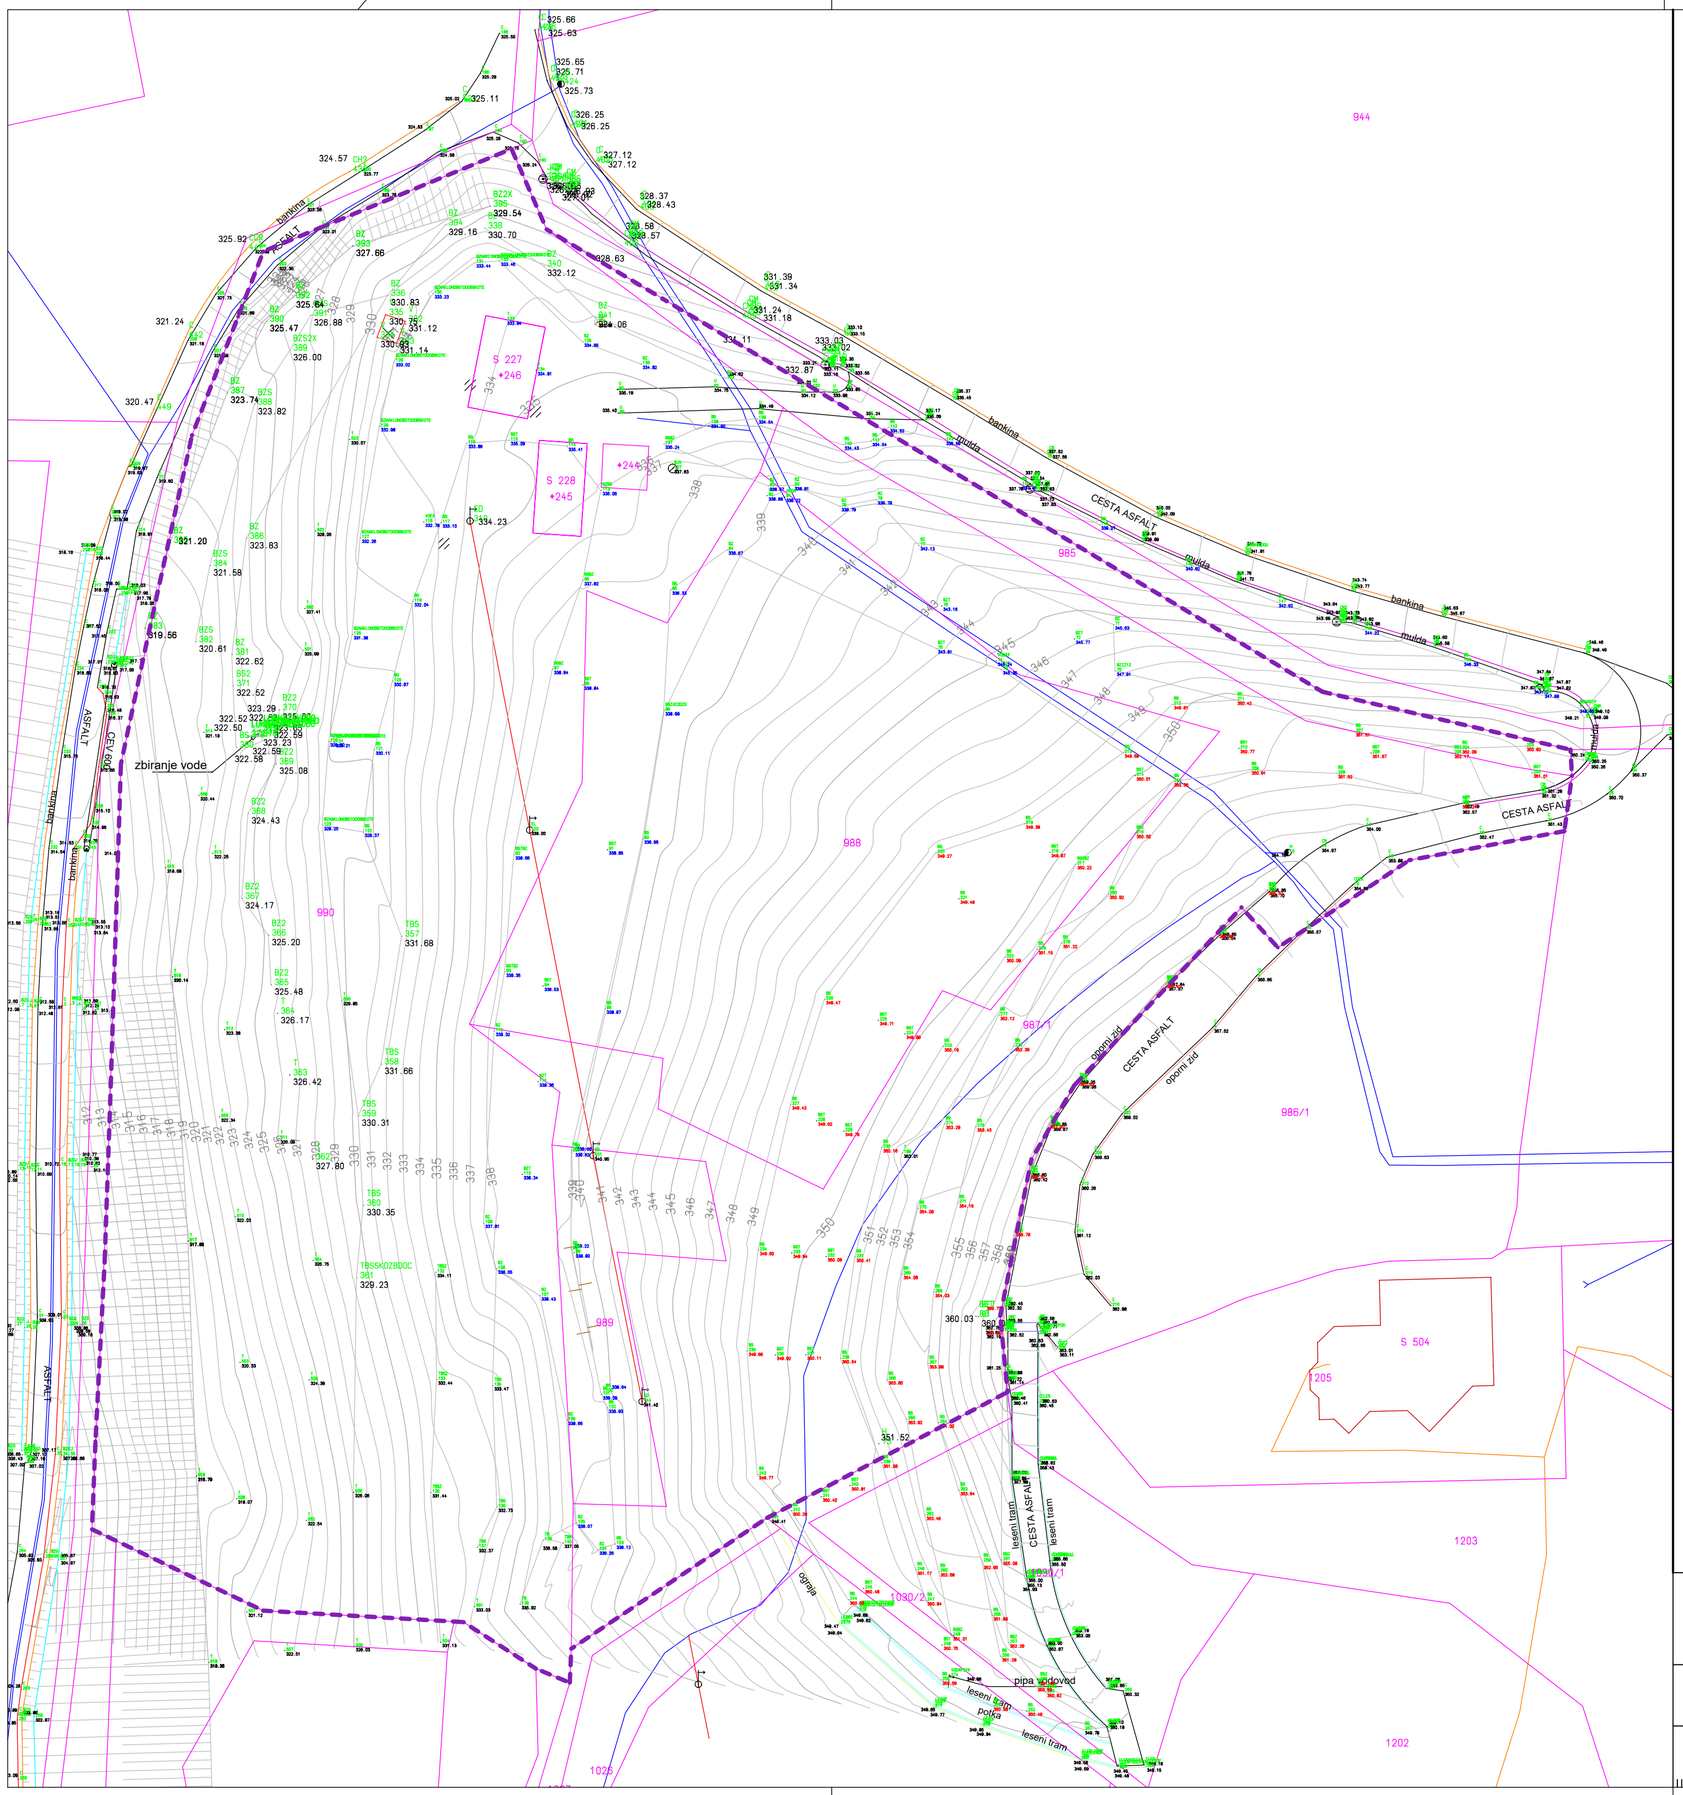

LEGENDA:

- Jašek okrogli
- Jašek kvadratni
- Jašek vodovodni
- Hidrant
- Vodovodni zasun
- Elektrodrog
- Rešetka
- Elektro jašek
- Luč
- Prepust
- Versko znamenje
- Vtok pod robnikom/jašek
- Listnato drevo
- Elektro omarica
- Ptt omarica
- Mejno znamenje
- Stanovanjska stavba
- Lesena stavba
- Gospodarska stavba
- Travnik
- Nijva, vrt
- Grmičevje
- ELEKTRIKA NN
- ELEKTRIKA 10 kV
- ELEKTRIKA VN
- KANAL. FEKALNA/MEŠANA
- KANALIZACIJA METEORNA
- VODOVOD
- PLINOVOD
- TELEKOMUNIKACIJE-KTV
- TELEKOMUNIKACIJE
- JAVNA RAZSVETLJAVA
- Stavbe (Kataster stavb)
- Cesta/asfalt
- Robnik-granitni
- Mulda
- Bankina
- Ograja
- Brežina
- Beton
- Oporni zid
- Leseni tram
- Glavna plastnica (E=5 m)
- Pomožna plastnica (E=1 m)
- DKN meja parcele
- DKN urejena meja parcele
- Meja kat. občin

Podatki o komunalnih vodih so pridobljeni iz zbirnega katastra GJI in pričevanja strank na terenu

ETRS koordinatni sistem
KOPER višinski sistem

KOMUNALNI VODI IN NAPRAVE	OBSTOJEČE	PREDVIDENO
Meteorna kanalizacija		
Fekalna (mešana) kanalizacija		
Vodovod		
Plinovod		
Telekom		
PTK (Občina Beltinci)		
TK vodi		
optični kabel (Telemach)		
Vročevod		
Javna razsvetljava		
Elektrika NN		
Elektrika SN		
Elektrika VN 110 kV		
Ukinjeni obstoječi vod		
Vodomerni jašek		
Hidrant		
Drenaža		
Prestavitev kandelabra JR	SRJ	PSRJ
Nov kandelaber JR	SRJ	NSRJ
Ponikovalnica		
Lovilec olja		

meja območja obdelave

izdelovalec

TORI STUDIO
TORI STUDIO d.o.o
Gosposvetska cesta 84
2000 Maribor
info@tori-studio.si

naziv

OBČINSKI PODROBNI PROSTORSKI NAČRT
za del območja VO-16 v Občini Vojnik

naročnik

Lastnik zemljišč

vsebina

Prikaz območja na geodetskem načrtu

načrt	OPPN	številka	24-495	dat	maj 2026	faza	DOPOLNJEN OSNUTEK	merilo	1: 500	št.lista	3