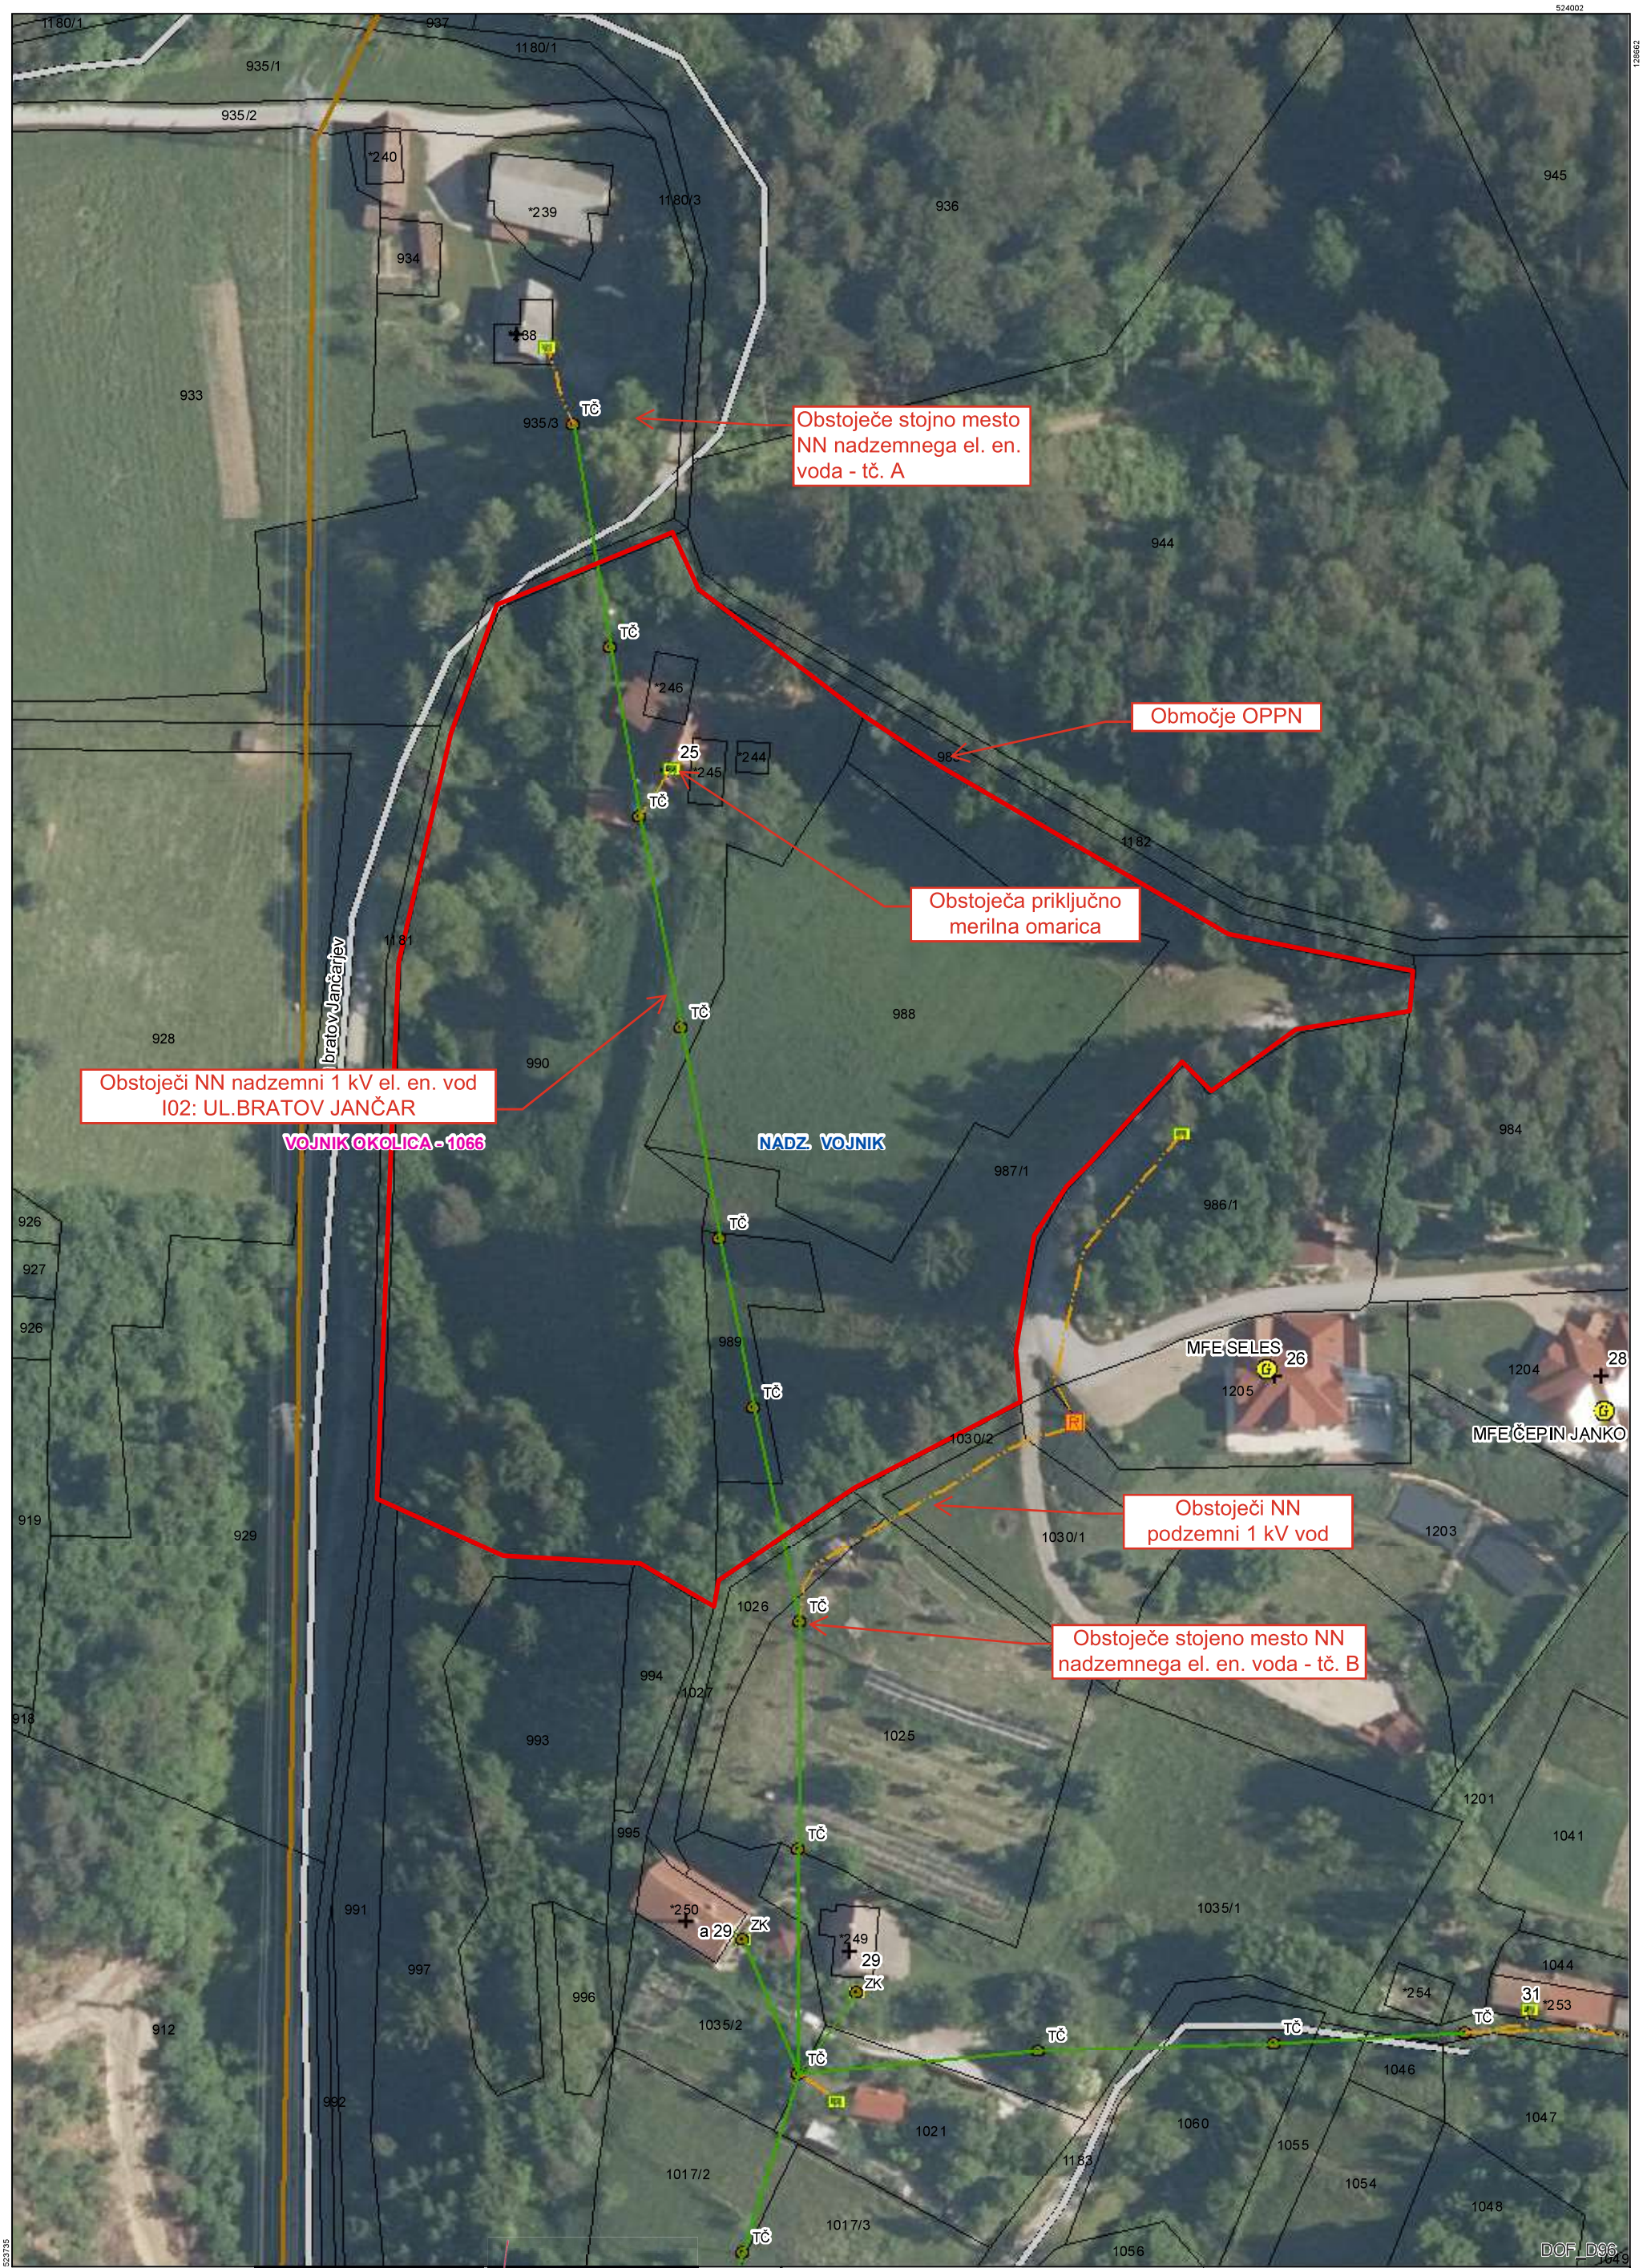

Celje, 9.9.2025

Elektro Celje, d.d.
Vrunčeva 2a, 3000 Celje 2

Elektro Celje

Izris:		
N	Merilo:	1:1000
	Izdelal:	Rezar Roman
	Datum:	09.09.2025