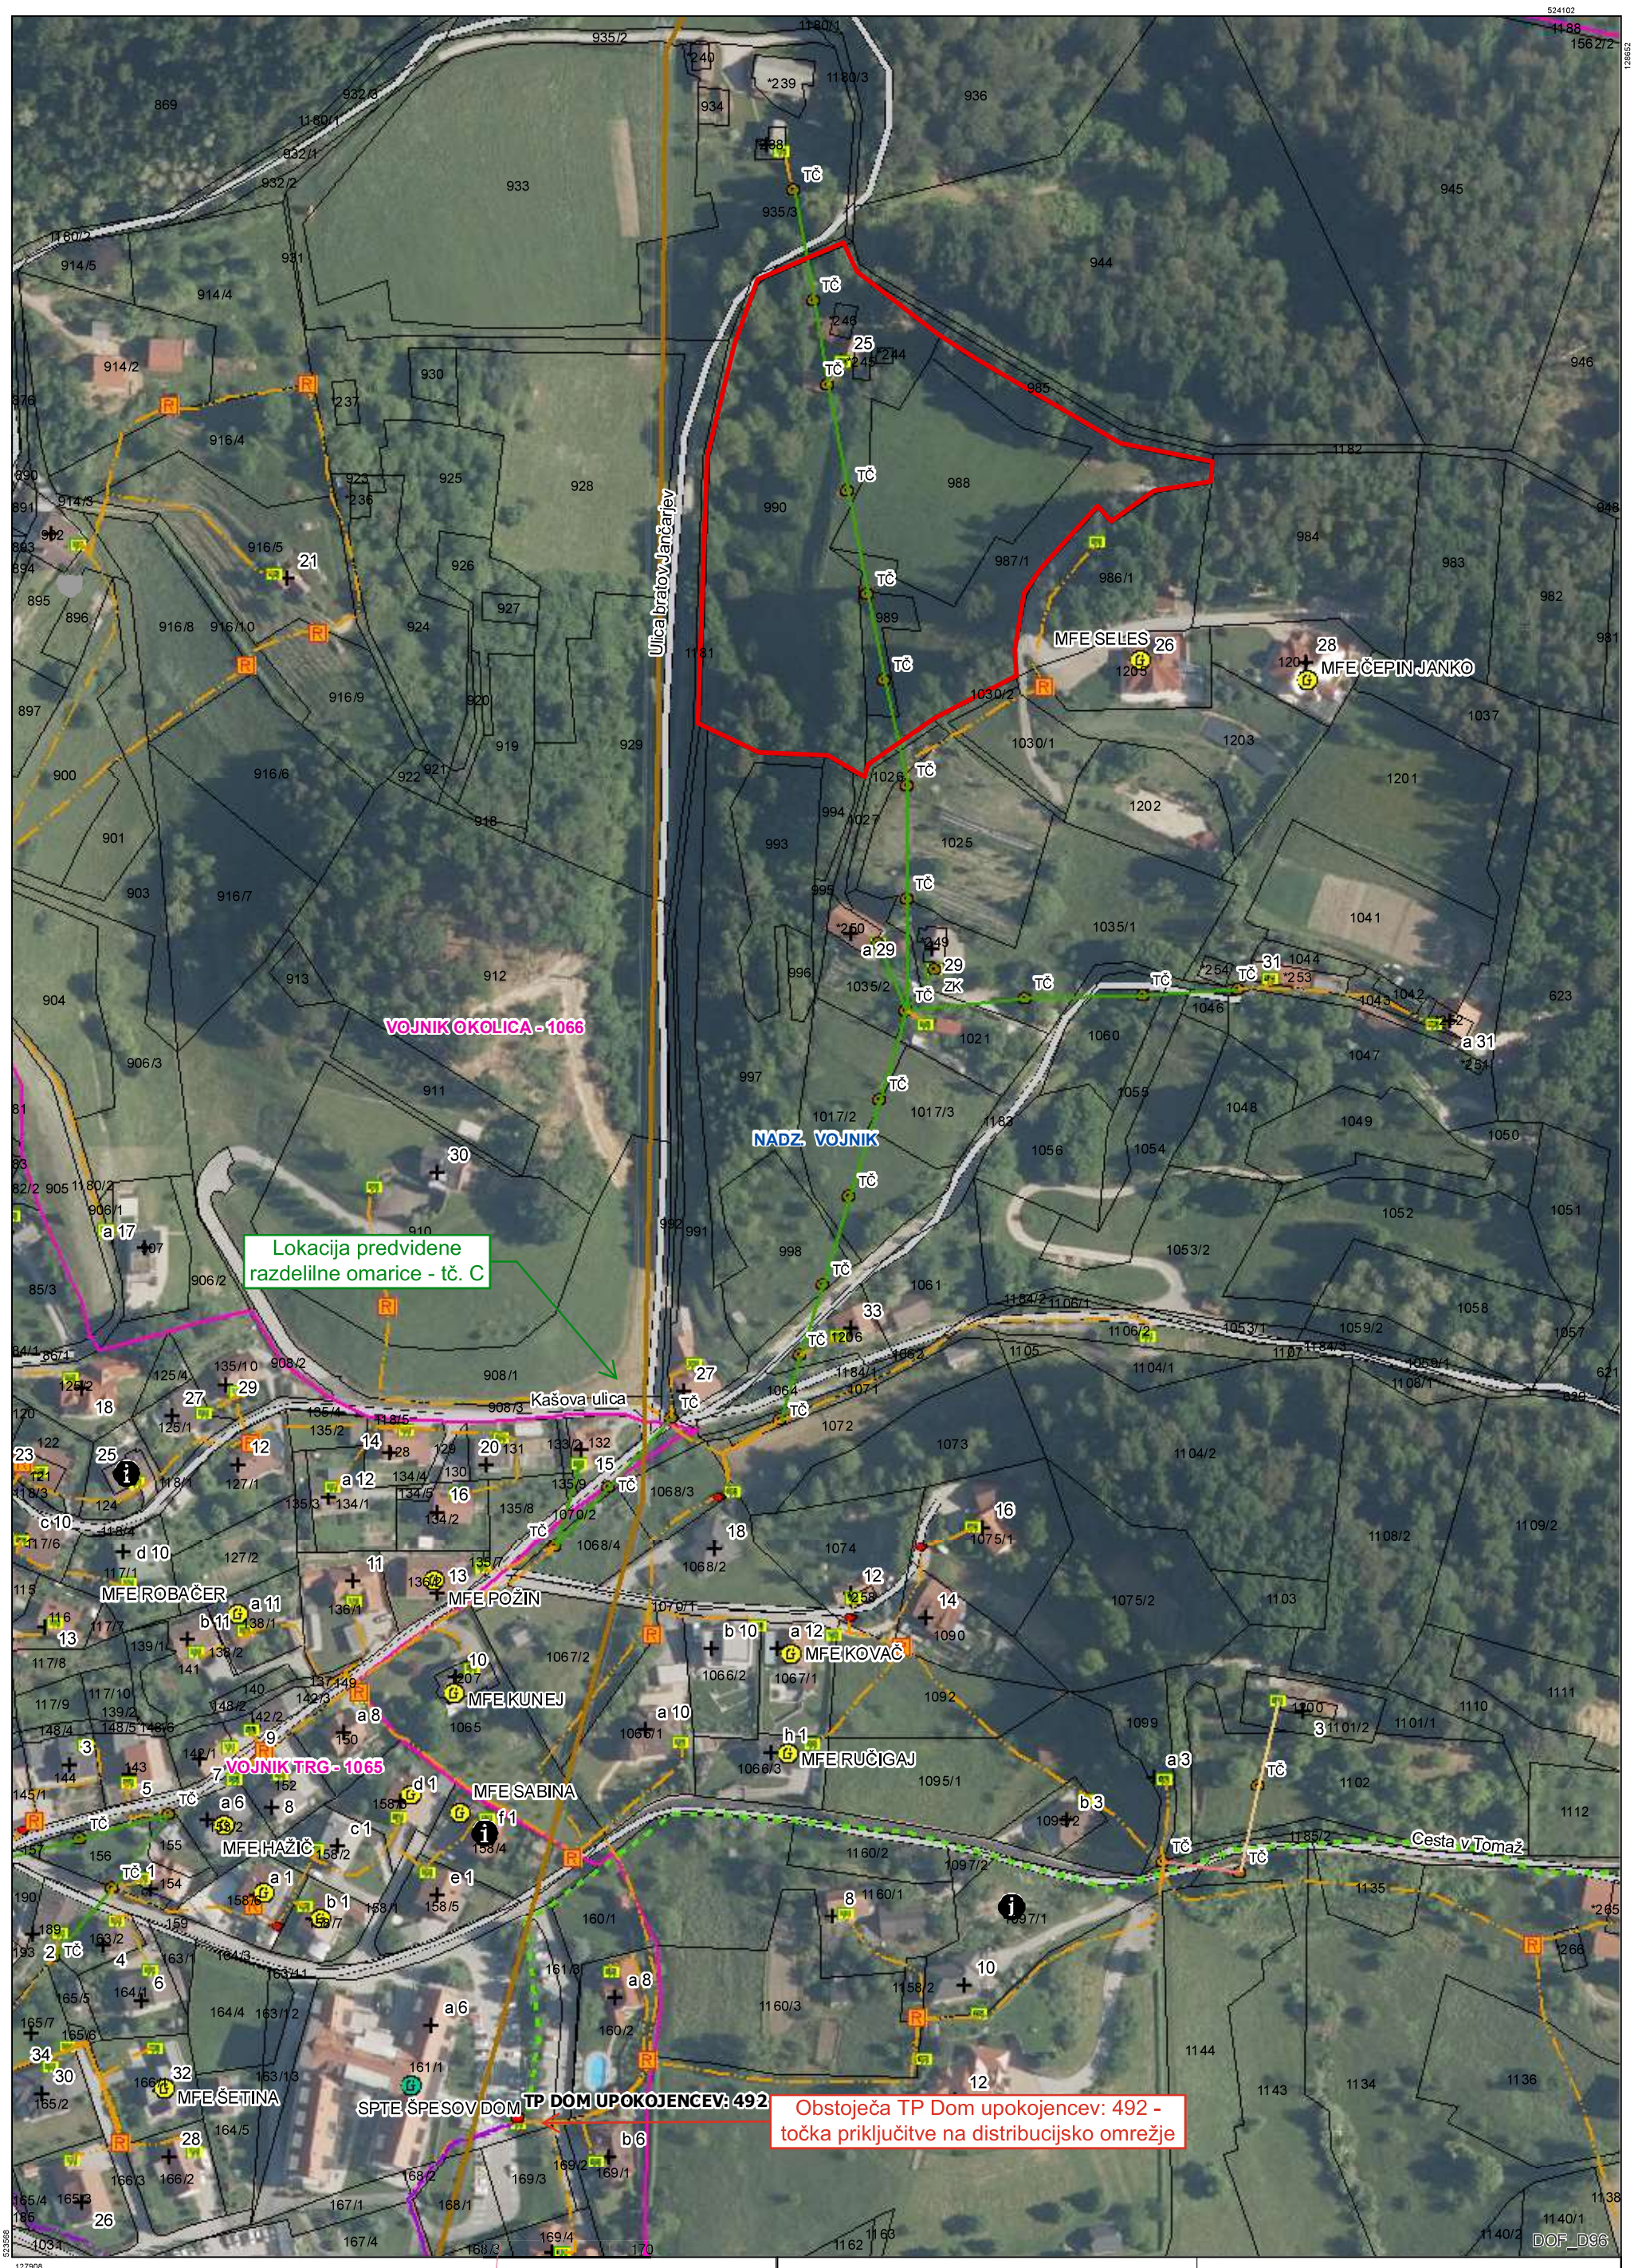


Celje, 9.9.2025

Elektro Celje, d.d.
Vrunčeva 2a, 3000 Celje

Elektro Celje

**Izris:**

| | |
|---|---|
| **Merilo:** | 1:2000 |
| **Izdelal:** | Rezar Roman |
| **Datum:** | 09.09.2025 |