


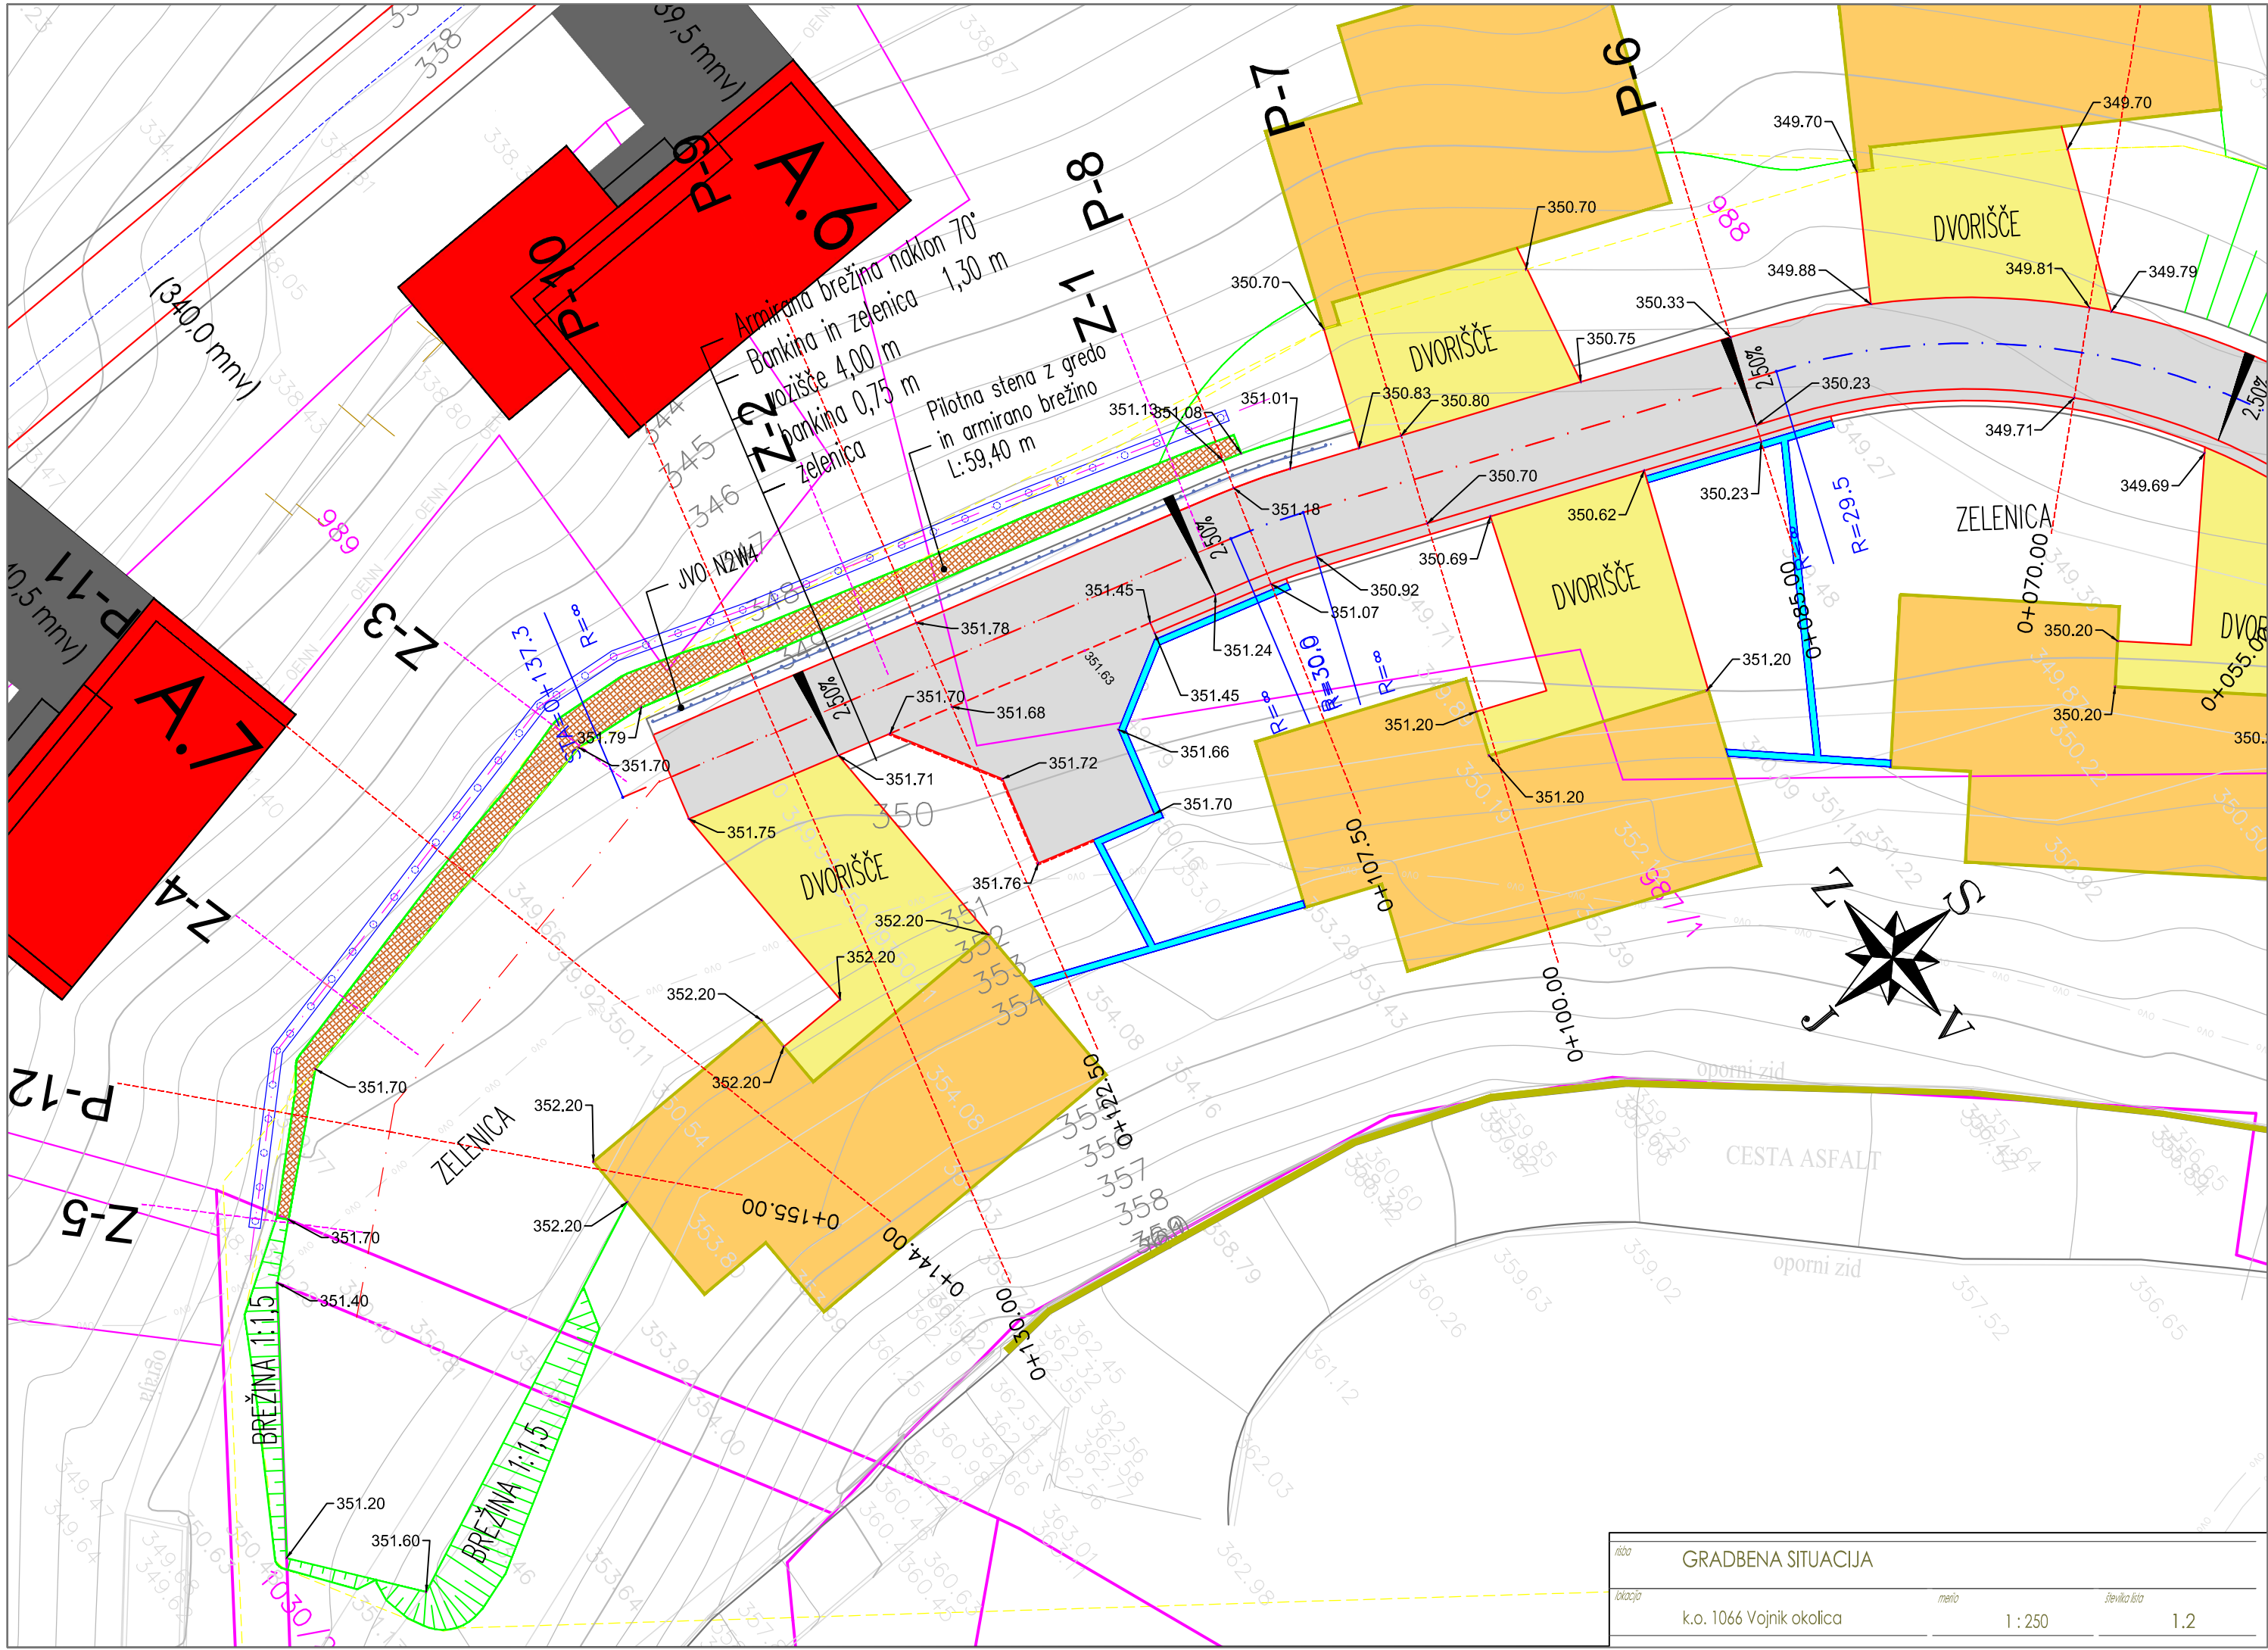

risba	GRADBENA SITUACIJA		
lokacija	k.o. 1066 Vojnik okolica	merilo	1 : 250
število lista	1.2		